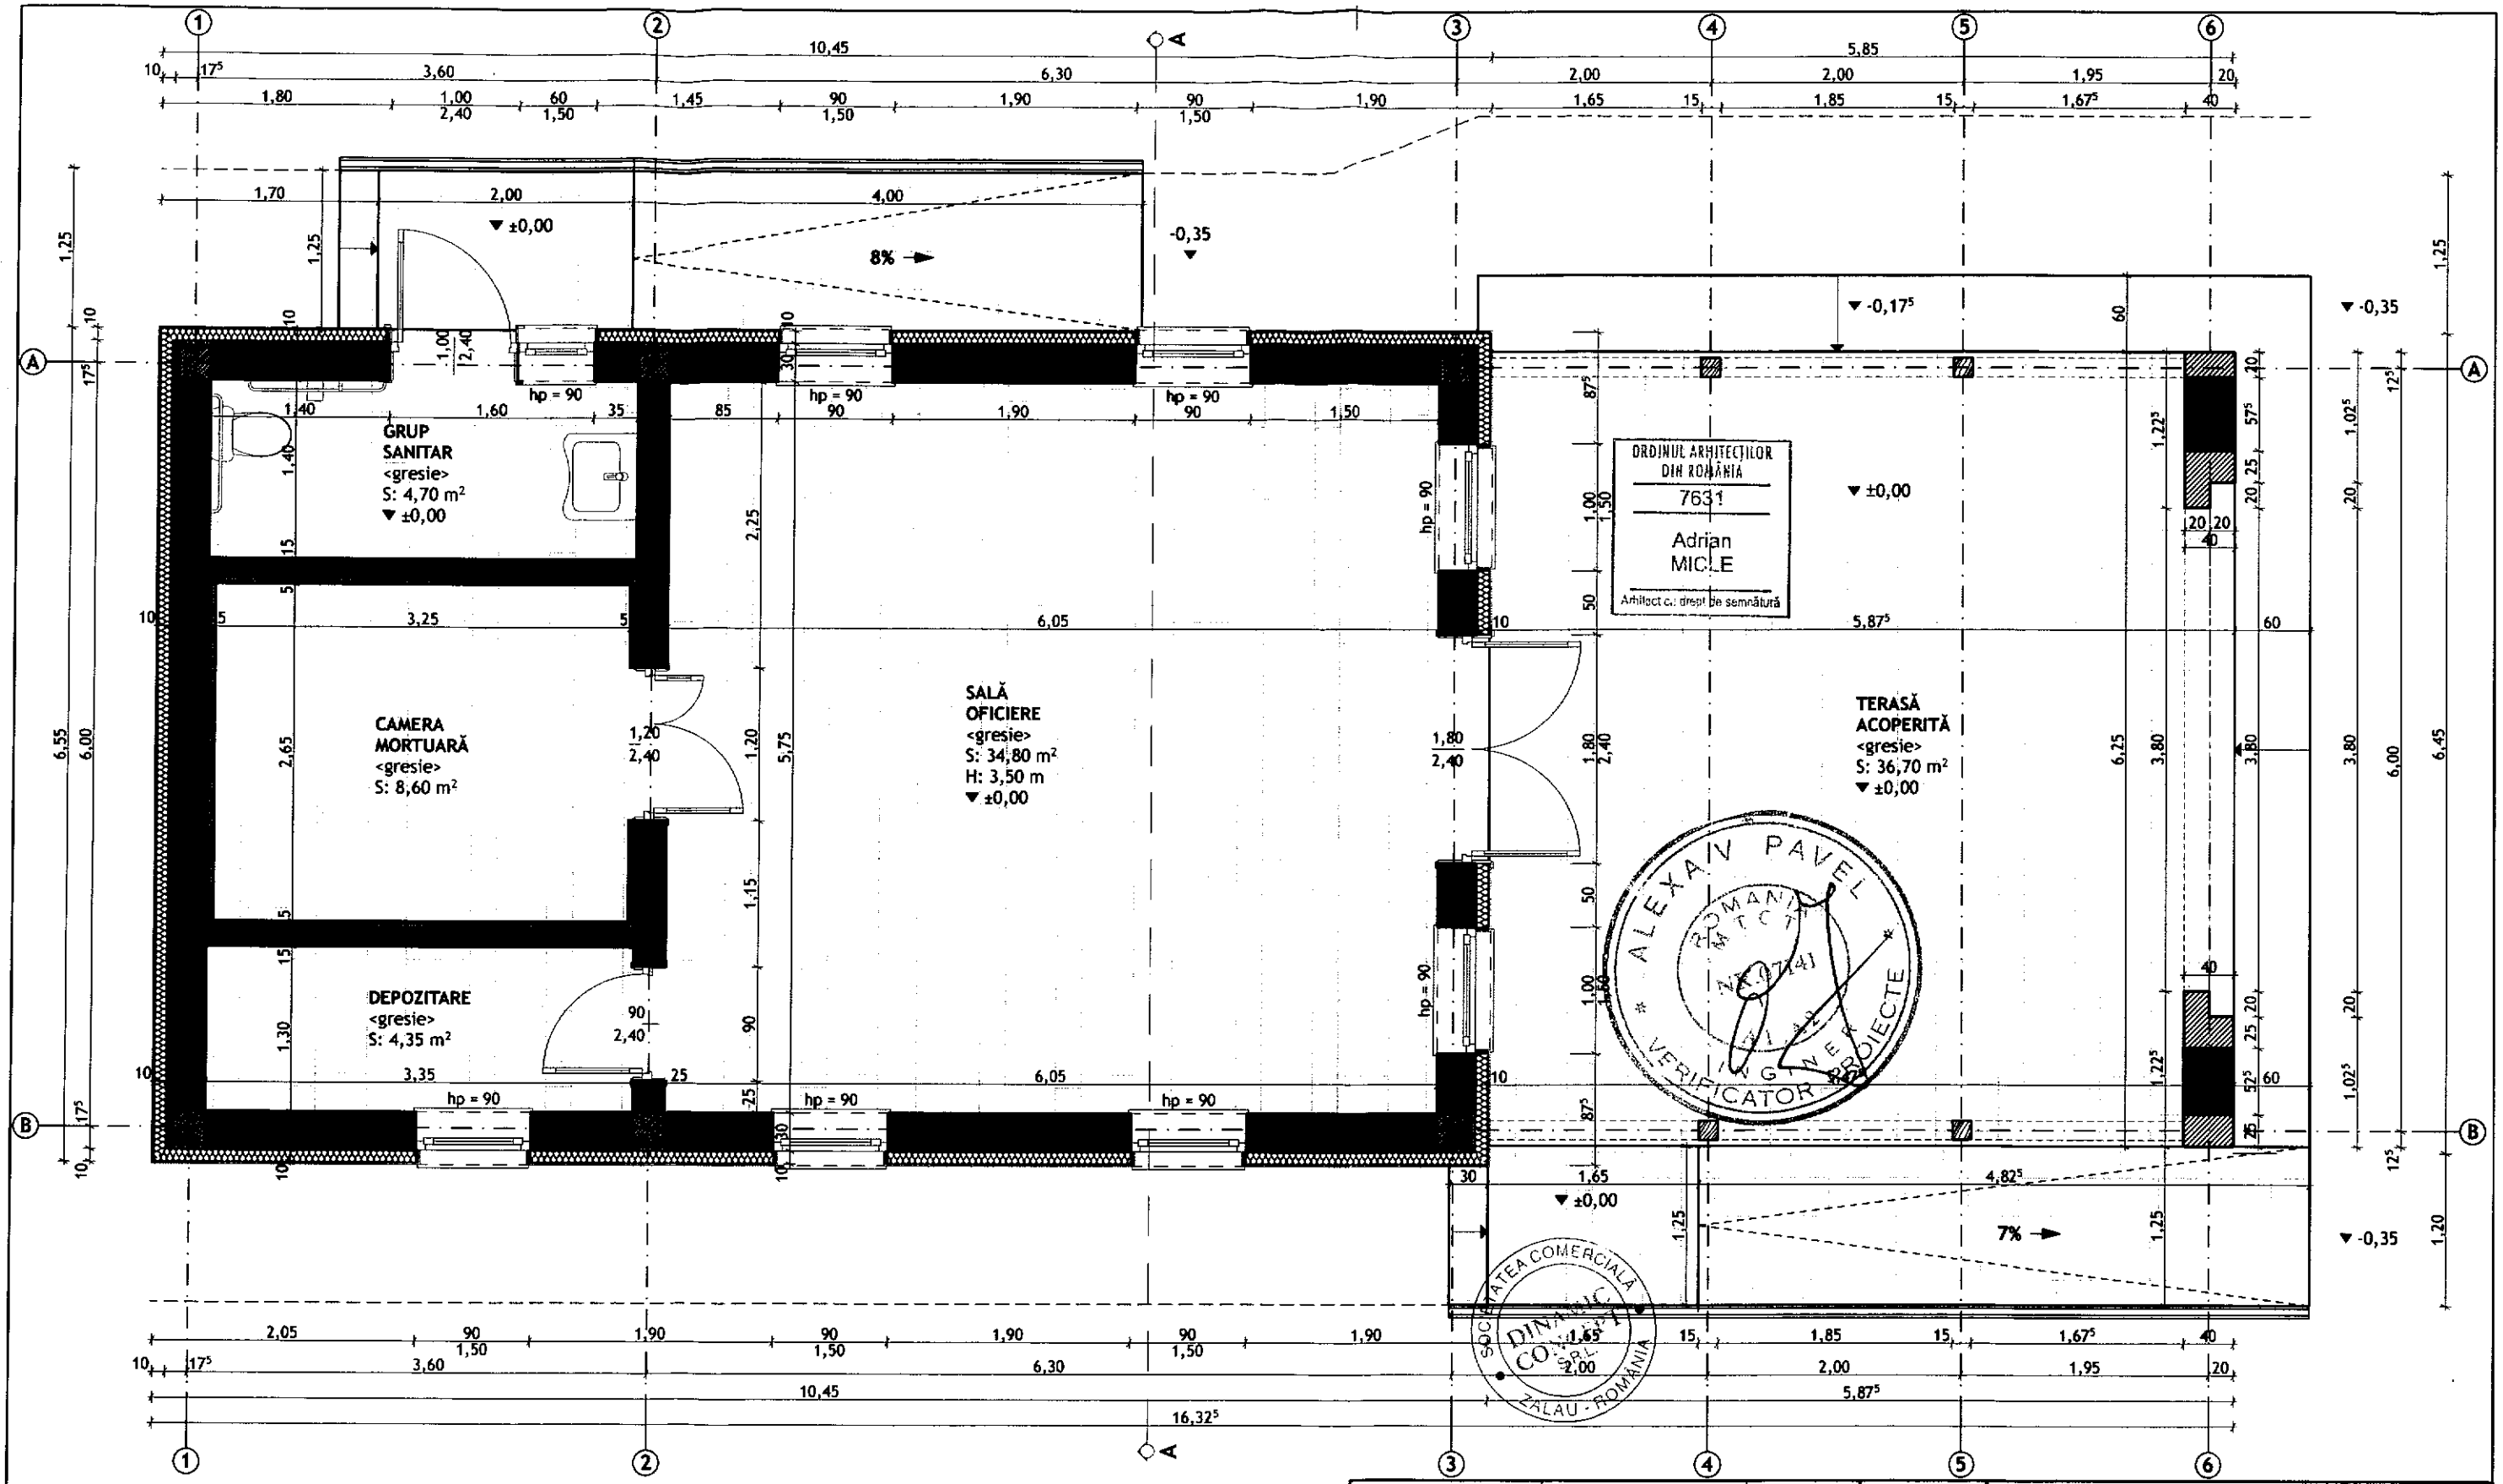

LEGENDA

0 1 2 3 4 5

- zidărie GVP - 30 cm pereți exteriori portanți
- termosistem - polistiren expandat 10 cm
- zidărie GVP - 25 cm pereți interiori portanți
- zidărie GVP - 15 cm pereți de compartimentare
- termosistem - polistiren extrudat 5 cm
- stâlp/sâmbure b.a. 25x25cm
- stâlp lemn 15x15cm

PLAN PARTER COTA ±0,00

S.ÚTILĂ NIVEL = 52,45 mp
S.CONSTRUITĂ = 105,15mp (din care S. terasă = 36,70 mp)
S.DESFĂȘURATĂ = 105,15mp

Categoria de importanță normală	C
Clasa de importanță	III

Verificator proiect:				Referat verificare calitate Nr...../.....
DIN CONCEPT DINAMIC	Nr. O.R.C./ an: J31/ 306/2007 CUI: RO21549410 Tel.: 0743 151 978 0745 063 696		Beneficiar:	COMUNA MARCA
			Amplasament:	loc. Leșmir, com. Marca, jud. Sălaj
			Proiect:	CONSTRUIRE CAPELĂ MORTUARĂ ÎN LOC. LEȘMIR, COM. MARCA, JUD. SĂLAJ
Sef proiect	ing. JOLDOȘ Nicolae		SCARA 1:50	PLAN PARTER — Proiect nr. 428/2020
Proiectare arhitectură	arh. MICLE Adrian			Faza D.T.A.C.+P.T.
Proiectare rezistență	ing. TRIPON M. Radu		DATA 2020	Planșa A03

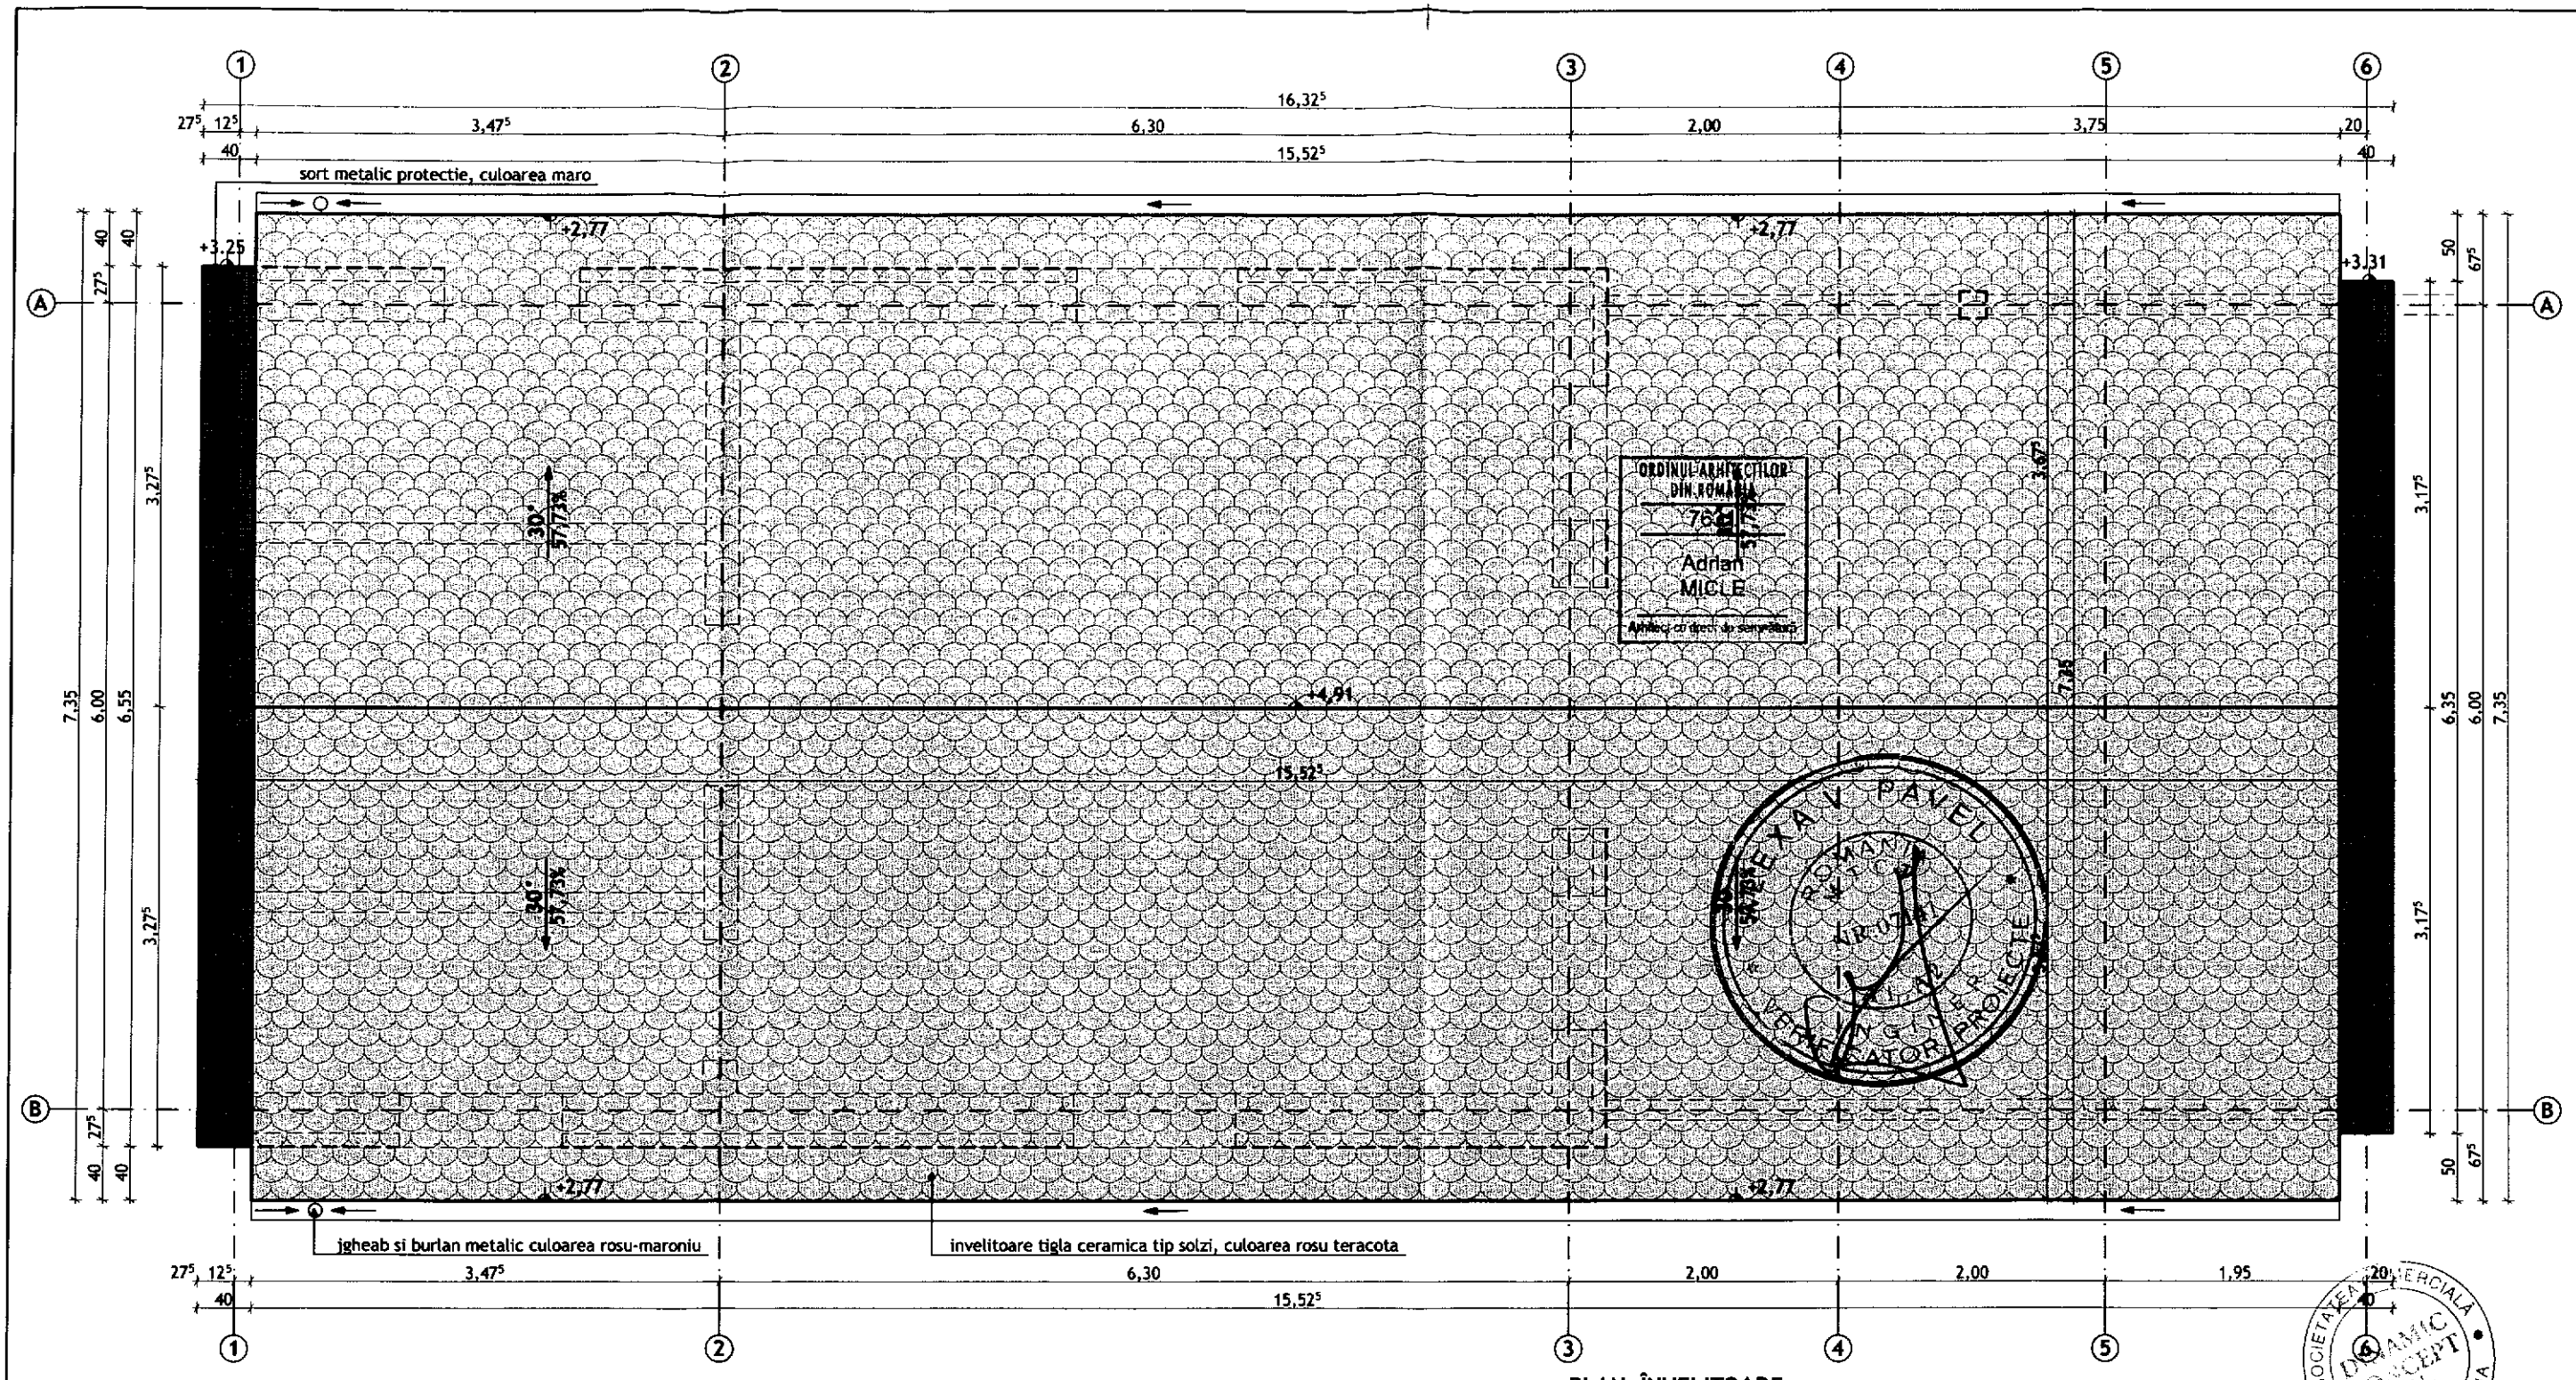

PLAN ÎNVELITOARE

Categoria de importanță normală	C
Clasa de importanță	III

0 1 2 3 4 5

N

Verificator proiect:				Referat verificare calitate Nr...../.....
DINAMIC CONCEPT	Nr. O.R.C./ an: J31/ 306/2007 CUI: RO21549410 Tel.: 0743 151 978 0745 063 696		Beneficiar:	COMUNA MARCA
			Amplasament:	loc. Leșmir, com. Marca, jud. Sălaj
			Proiect:	CONSTRUIRE CAPELĂ MORTUARĂ ÎN LOC. LEȘMIR, COM. MARCA, JUD. SĂLAJ
Sef proiect	ing. JOLDOȘ Nicolae		SCARA 1:50	PLAN ÎNVELITOARE — Proiect nr. 428/2020
Proiectare arhitectură	arh. MICLE Adrian			Faza D.T.A.C.+P.T.
Proiectare rezistență	ing. TRIPON M. Radu		DATA 2020	Planșa A04

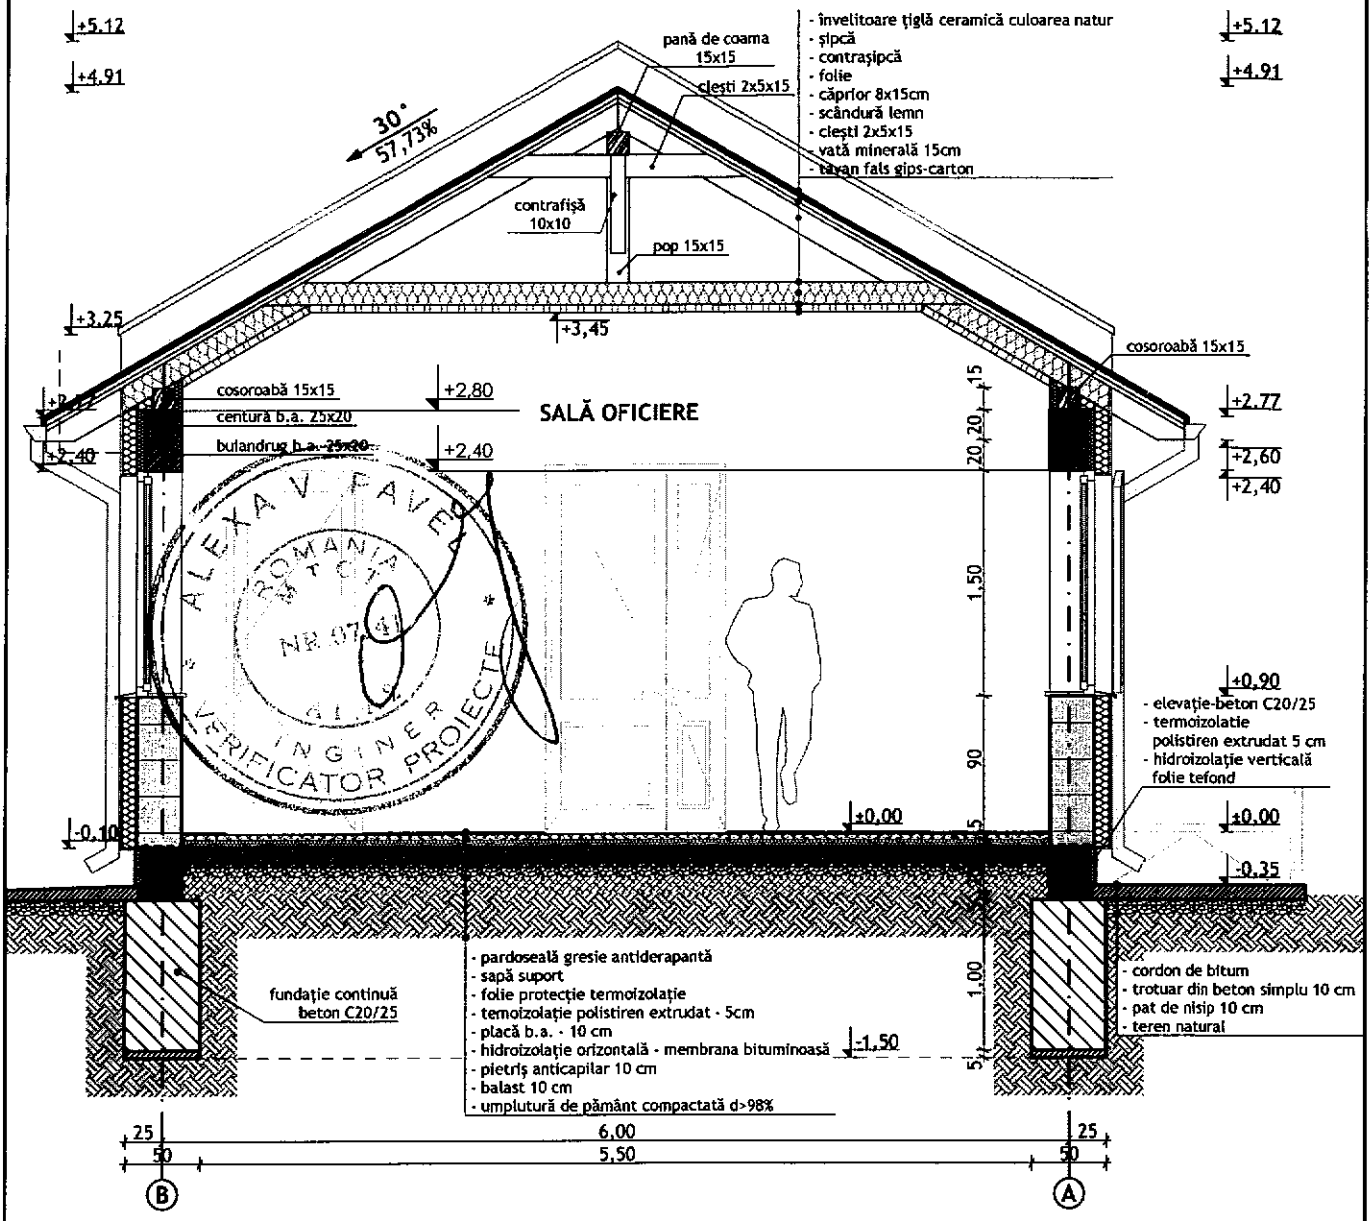

SECŢIUNE TRANSVERSALA A-A

1 2 3 4 5

ORDINUL ARHITECŢILOR DIN ROMÂNIA
7631
Adrian MICLE
Arhitect cu drept de semnătură

SOCIETATEA COMERCIALĂ DINAMIC CONCEPT SRL ZALĂU - ROMÂNIA

Verificator proiect:				Referat verificare calitate Nr...../.....
DINAMIC CONCEPT Nr. O.R.C./ an: J31/ 306/2007 CUI: RO21549410 Tel.: 0743 151 978 0745 063 696			Beneficiar:	COMUNA MARCA
			Amplasament:	loc. Leşmir, com. Marca, jud. Sălaj
			Proiect:	CONSTRUIRE CAPELĂ MORTUARĂ ÎN LOC. LEŞMIR, COM. MARCA, JUD. SĂLAJ
Sef proiect	ing. JOLDOŞ Nicolae		SCARA 1:50	SECŢIUNE A-A
Proiectare arhitectură	arh. MICLE Adrian			Proiect nr. 428/2020
Proiectare rezistenţă	ing. TRIPON M. Radu		DATA 2020	Faza D.T.A.C.+P.T.
				Planşa A05

FATADA LATERALA STANGA

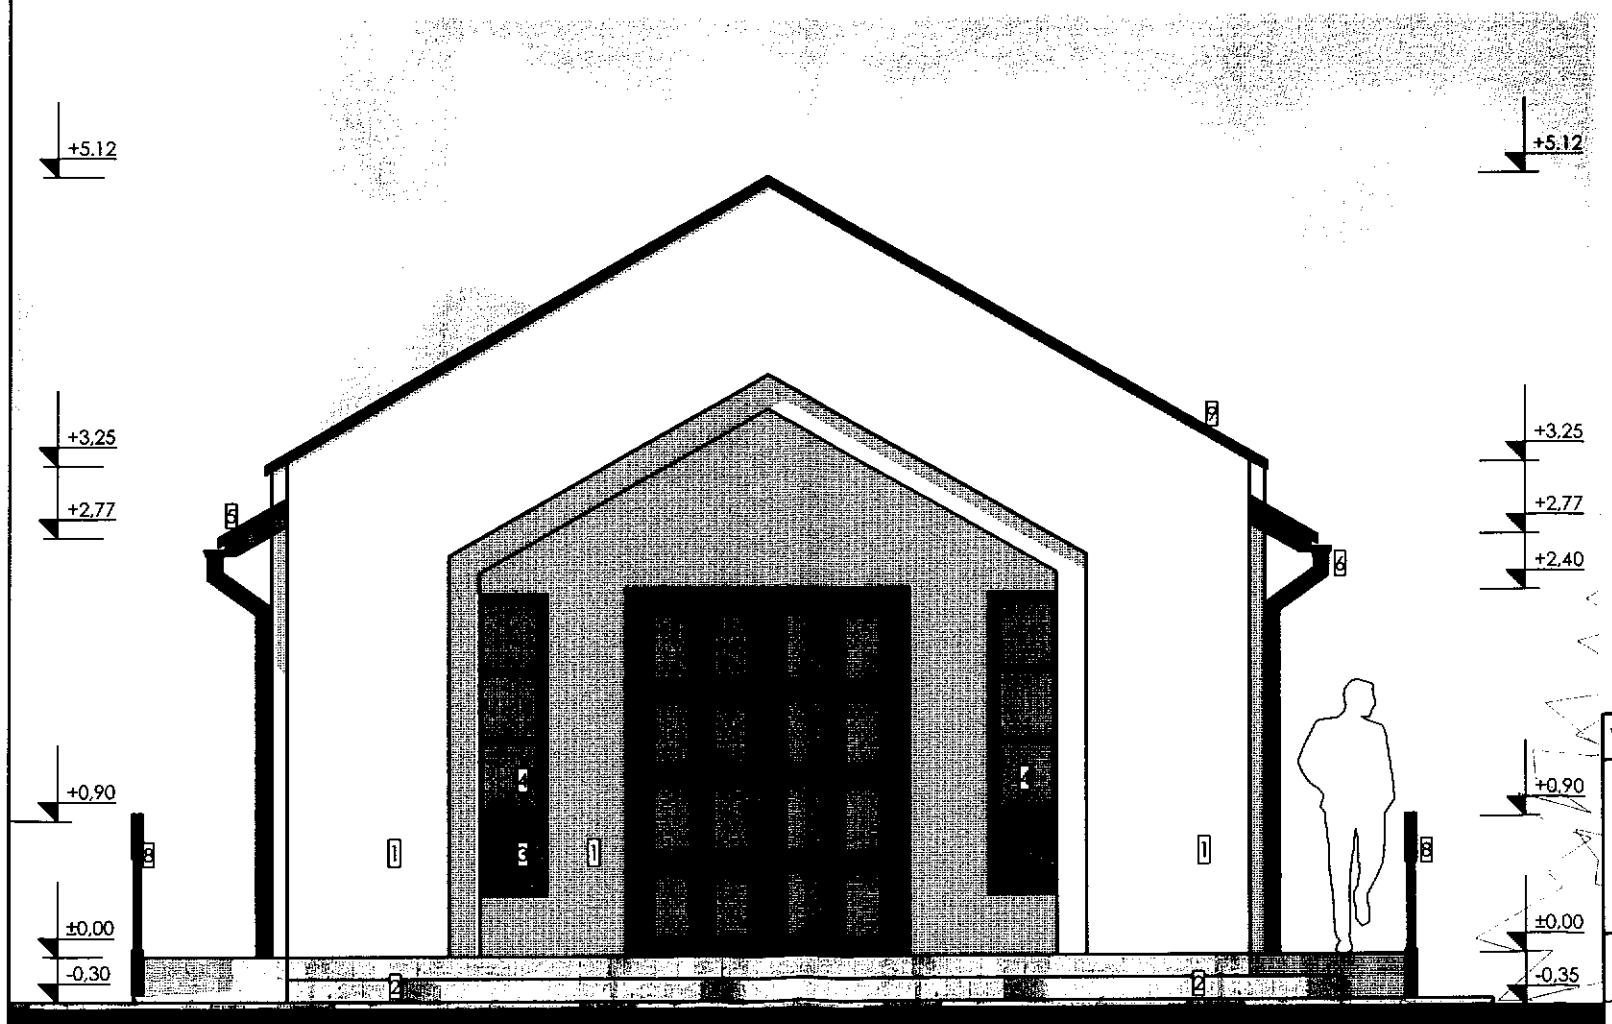

FATADA PRINCIPALA

ORDINUL ARHITECȚILOR DIN ROMÂNIA
7631
Adrian MICLE
Arhitect cu drept de semnătură

Categoria de importanță normală	C
Clasa de importanță	III

0 1 2 3 4 5

LEGENDA

1 -tencuiala minerala decorativa culoarea alb
-placaj soclu si trepte din piatra naturala
-tencuiala minerala decorativa culoarea maro deschis
2 -tamplarie pvc imitatie lemn cu geam termopan
3 -invelitoare tigla ceramica tip solzi, culoarea rosu teracota
-jgheab si burlan metalic culoarea rosu-maroniu
4 -structura lemn terasa (tratat cu lac protectie neutru)
-parapet structura metalica culoarea gri
-sort metalic culoarea maro

SOCIETATEA COMERCIALĂ DINAMIC CONCEPT SRL ZALĂU - ROMÂNIA

Verificator proiect:				Referat verificare calitate Nr...../.....
DINAMIC CONCEPT	Nr. O.R.C./ an: J31/ 306/2007 CUI: RO21549410 Tel.: 0743 151 978 0745 063 696		Beneficiar:	COMUNA MARCA
			Amplasament:	loc. Leșmir, com. Marca, jud. Sălaj
			Proiect:	CONSTRUIRE CAPELĂ MORTUARĂ ÎN LOC. LEȘMIR, COM. MARCA, JUD. SĂLAJ
Sef proiect	ing. JOLDOȘ Nicolae		SCARA 1:50	FAȚADA PRINCIPALĂ / FAȚADA LATERALA STANGA
Proiectare arhitectură	arh. MICLE Adrian			Proiect nr. 428/2020
Proiectare rezistență	ing. TRIPON M. Radu		DATA 2020	Faza D.T.A.C.+P.T.
				Planșa A06

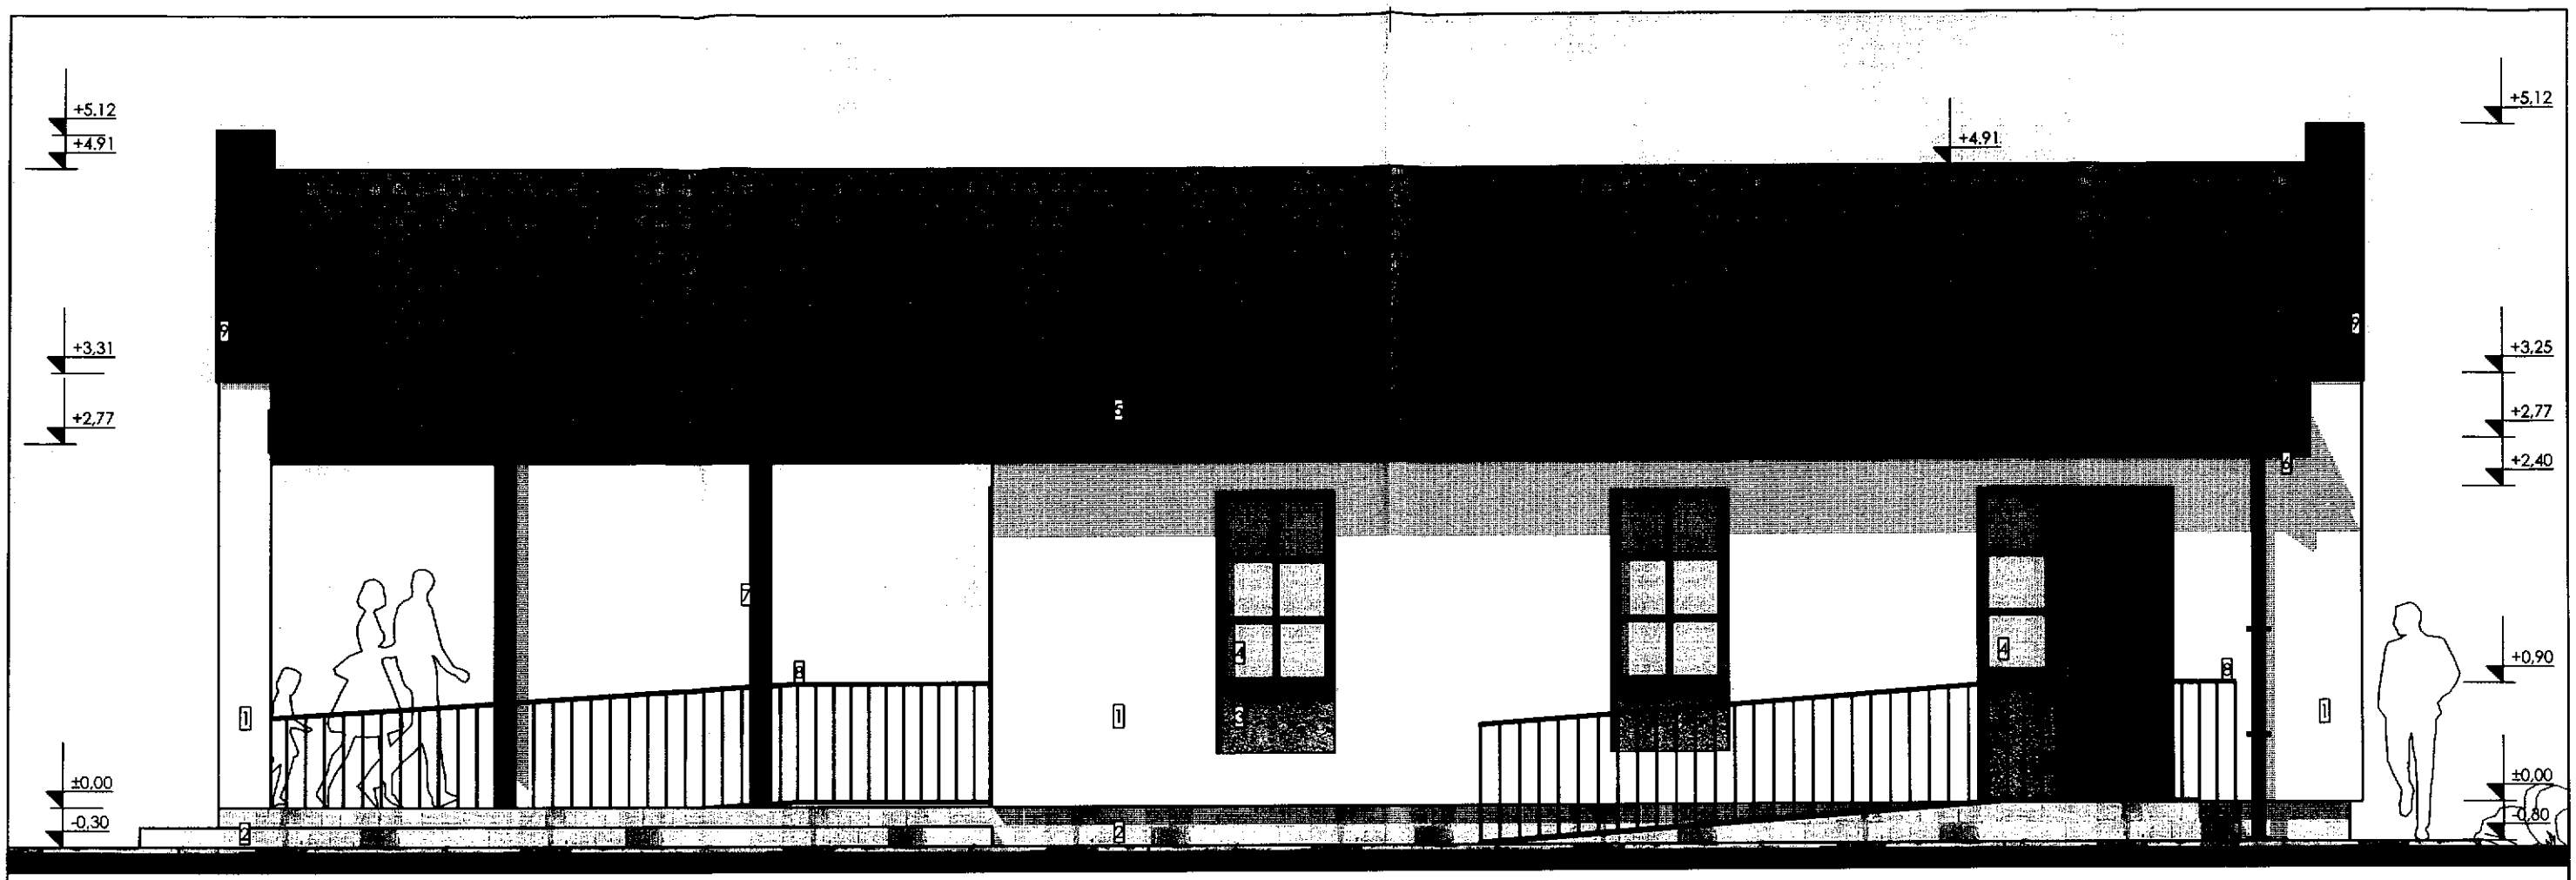

FATADA LATERALA DREAPTA

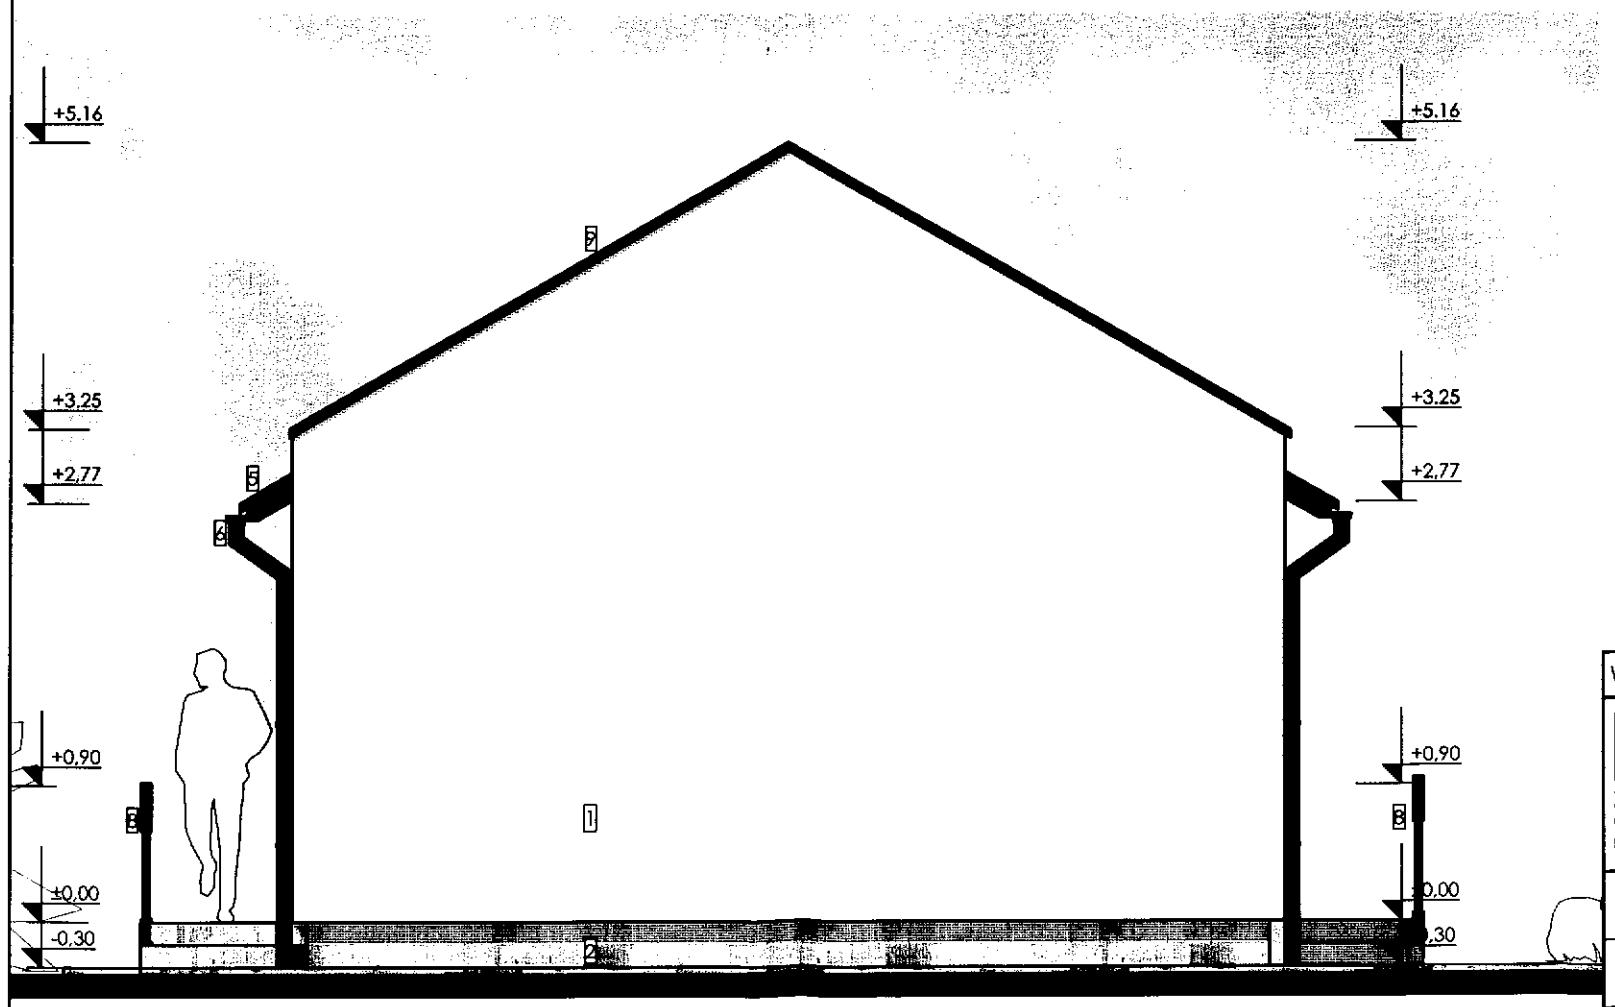

FATADA POSTERIOARA

SOCIETATEA COMERCIALĂ DINAMIC CONCEPT S.R.L. ZALĂU - ROMÂNIA

ORDINUL ARHITECȚILOR DIN ROMÂNIA
7631
Adrian MICLE
Arhitect cu drept de semnătură

Categoria de importanță normală	C
Clasa de importanță	III

0 1 2 3 4 5

LEGENDA

1. *-tencuiala minerala decorativa culoarea alb*
2. *-placaj soclu si trepte din piatra naturala*
3. *-tencuiala minerala decorativa culoarea maro deschis*
4. *-tamplarie pvc imitatie lemn cu geam termopan*
5. *-invelitoare tigla ceramica tip solzi, culoarea rosu teracota*
6. *-jgheab si burlan metalic culoarea rosu-maroniu*
7. *-structura lemn terasa (tratat cu lac protectie neutru)*
8. *-parapet structura metalica culoarea gri*
9. *-sort metalic culoarea maro*

Verificator proiect:				Referat verificare calitate Nr...../.....
DINAMIC CONCEPT Nr. O.R.C./ an: J31/ 306/2007 CUI: RO21549410 Tel.: 0743 151 978 0745 063 696			Beneficiar:	COMUNA MARCA
			Amplasament:	loc. Leșmir, com. Marca, jud. Sălaj
			Proiect:	CONSTRUIRE CAPELĂ MORTUARĂ ÎN LOC. LEȘMIR, COM. MARCA, JUD. SĂLAJ
Sef proiect	ing. JOLDOȘ Nicolae		SCARA 1:50	FAȚADA POSTERIOARA / FAȚADA LATERALĂ DREAPTA DREAPTA
Proiectare arhitectură	arh. MICLE Adrian			Proiect nr. 428/2020
Proiectare rezistență	ing. TRIPON M. Radu		DATA 2020	Faza D.T.A.C.+P.T.
				Planșa A07

PERSPECTIVE EXTERIOARE

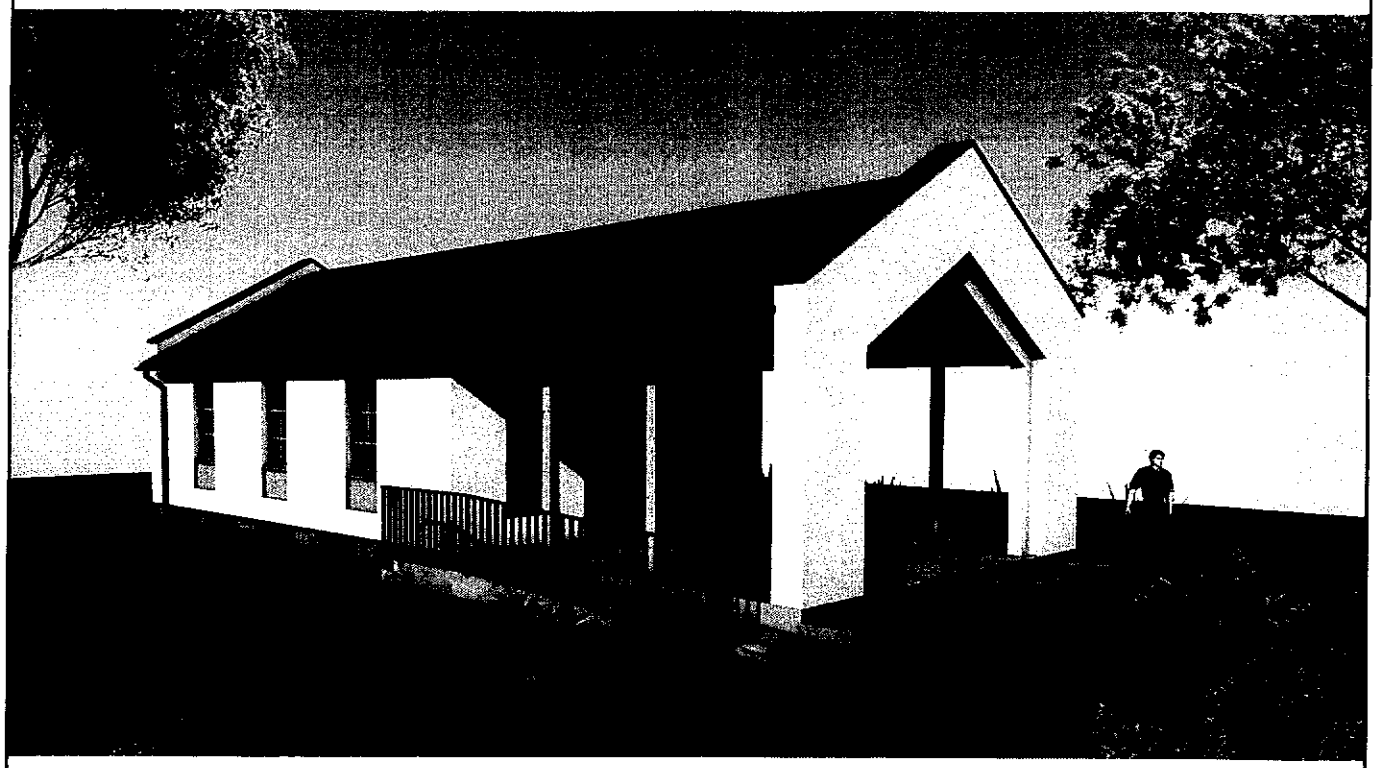

Verificator proiect:				Referat verificare calitate Nr...../.....
DINAMIC CONCEPT Nr. O.R.C./ an: J31/ 306/2007 CUI: RO21549410 Tel.: 0743 151 978 0745 063 696			Beneficiar:	COMUNA MARCA
			Amplasament:	loc. Leşmir, com. Marca, jud. Sălaj
			Proiect:	CONSTRUIRE CAPELĂ MORTUARĂ ÎN LOC. LEŞMIR, COM. MARCA, JUD. SĂLAJ
Sef proiect	ing. JOLDOŞ Nicolae		SCARA	PERSPECTIVE EXTERIOARE
Proiectare arhitectură	arh. MICLE Adrian		%%%	Proiect nr. 428/2020
Proiectare rezistenţă	ing. TRIPON M. Radu		DATA 2020	Faza D.T.A.C.+P.T.
				Planşa A09