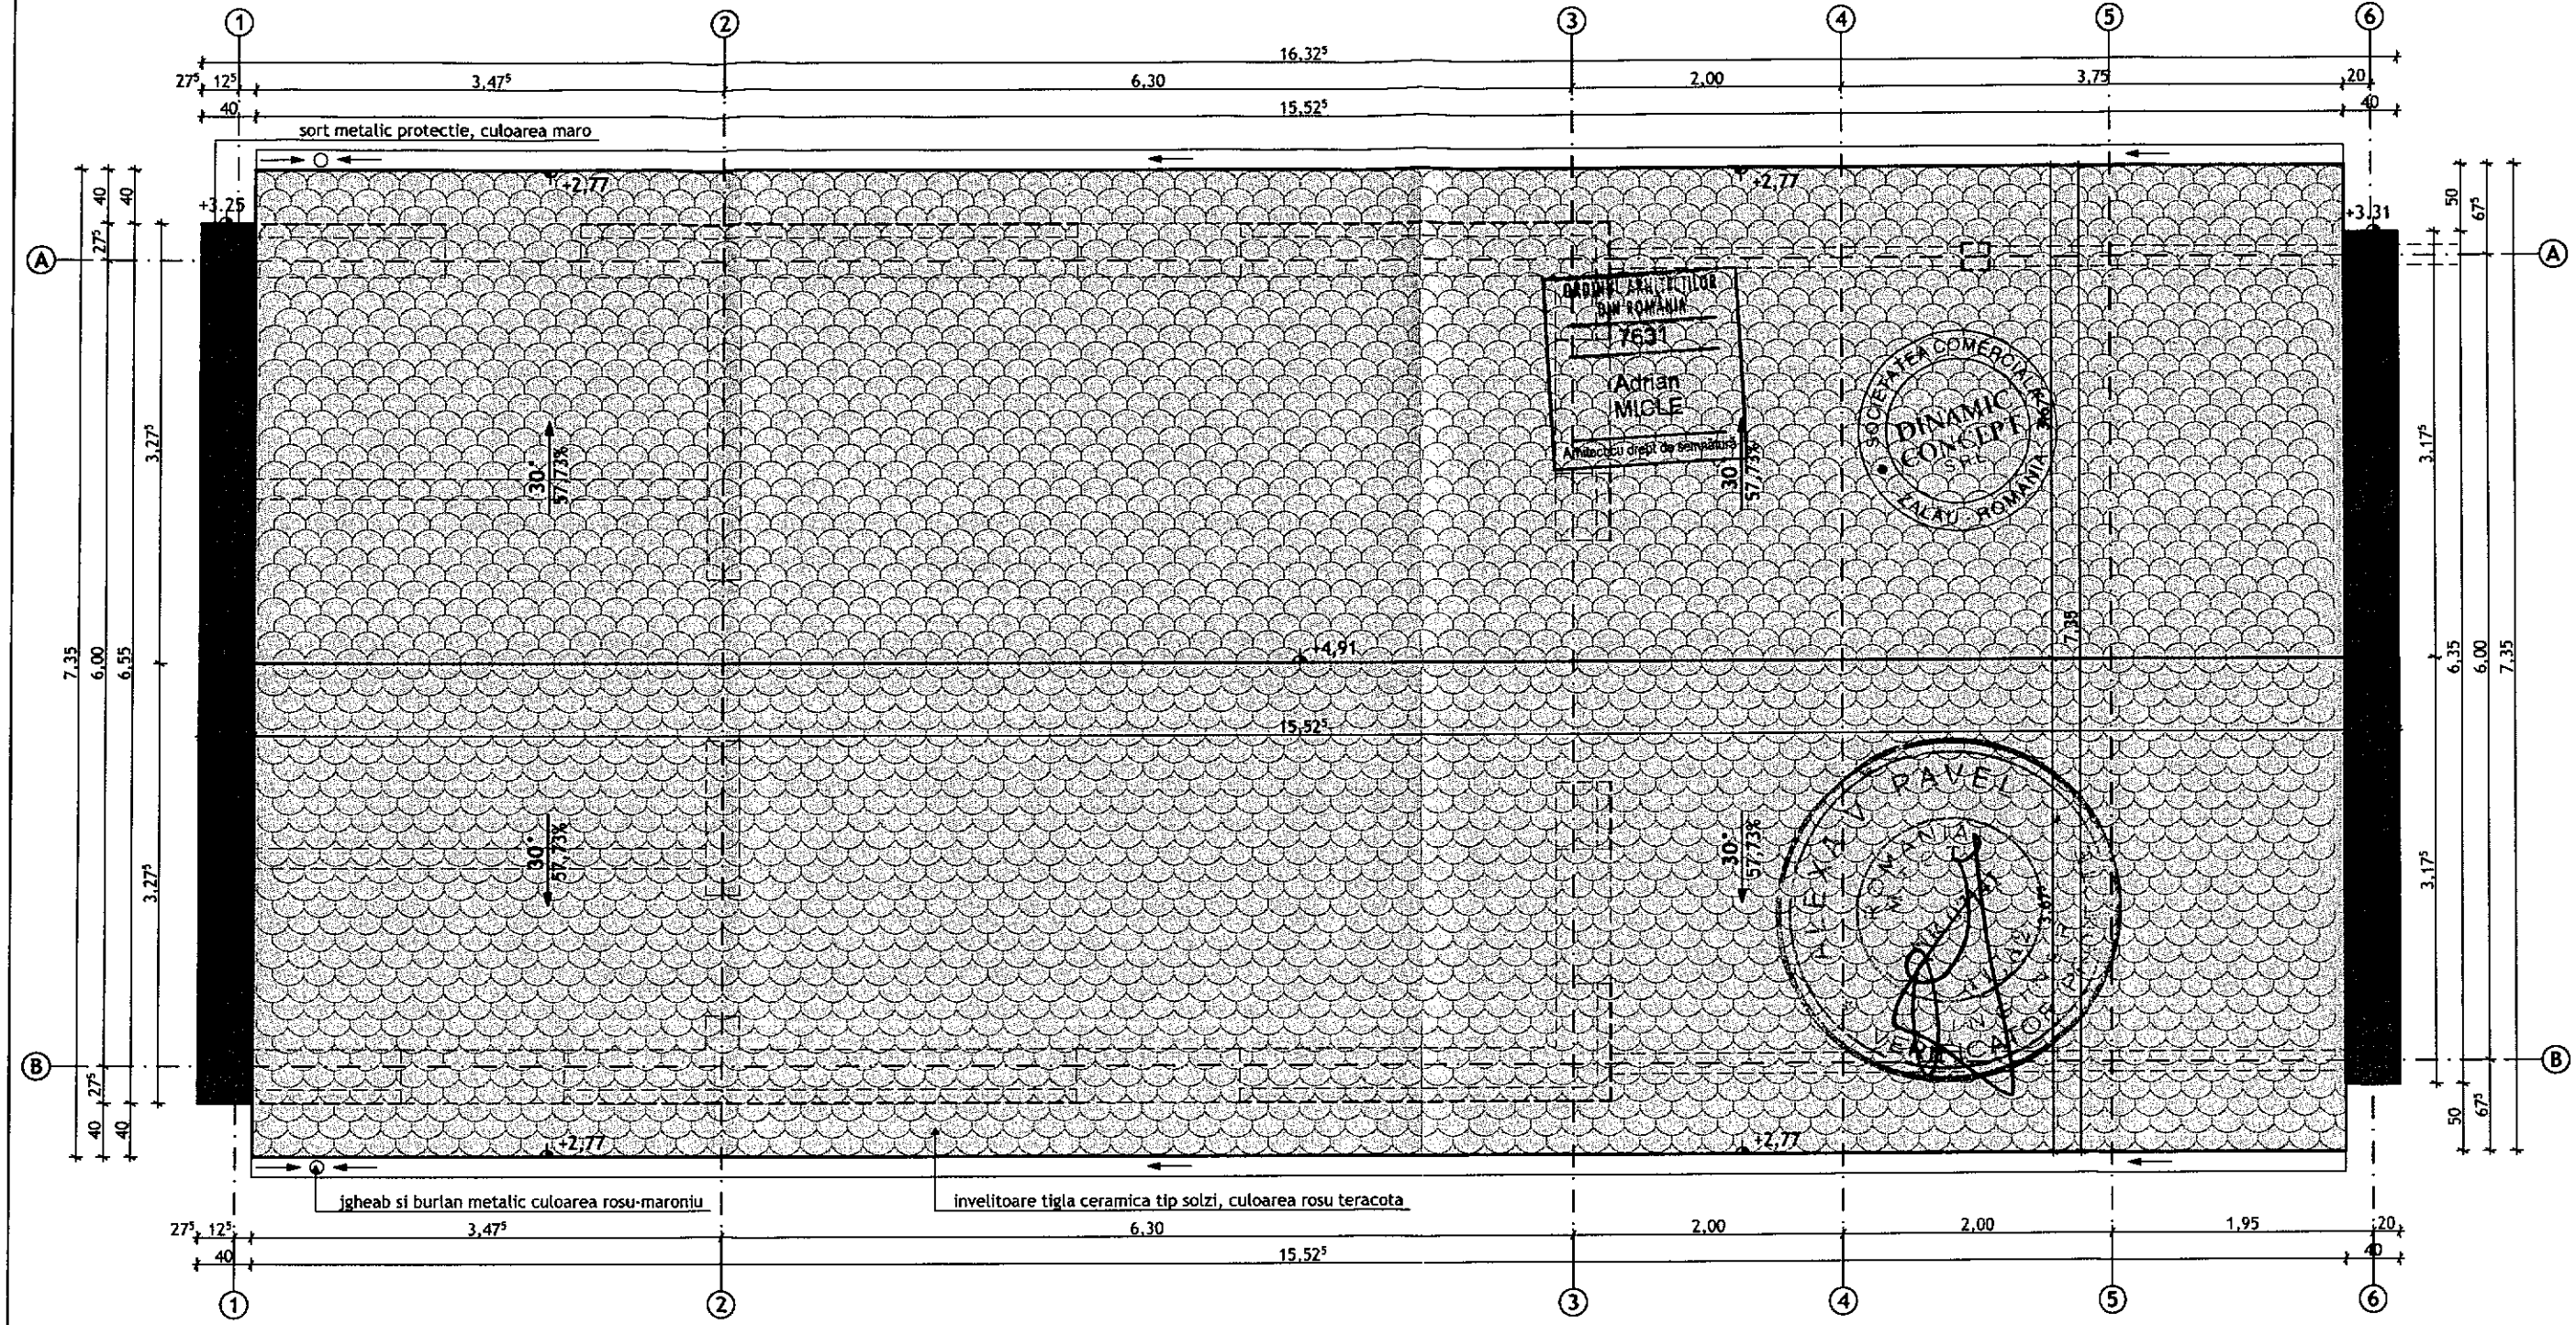

PLAN ÎNVELITOARE

Categoria de importanţă normală	C
Clasa de importanţă	III

0 1 2 3 4 5

Verificator proiect:				Referat verificare calitate Nr...../.....	
DINAMIC CONCEPT	Nr. O.R.C./ an: J31/ 306/2007 CUI: RO21549410 Tel.: 0743 151 978 0745 063 696		Beneficiar:	COMUNA MARCA	
			Amplasament:	loc. Șumal, com. Marca, jud. Sălaj	
			Proiect:	CONSTRUIRE CAPELĂ MORTUARĂ ÎN LOC. ȘUMAL, COM. MARCA, JUD. SĂLAJ	
Sef proiect	ing. JOLDOȘ Nicolae		SCARA 1:50	PLAN ÎNVELITOARE	Proiect nr. 429/2020
Proiectare arhitectură	arh. MICLE Adrian				Faza D.T.A.C.+P.T.
Proiectare rezistență	ing. TRIPON M. Radu		DATA 2020		Planșa A04