ORDINUL ARHITECȚILOR DIN ROMÂNIA
7631
Adrian MICLE
Arhitect cu drept de semnătură

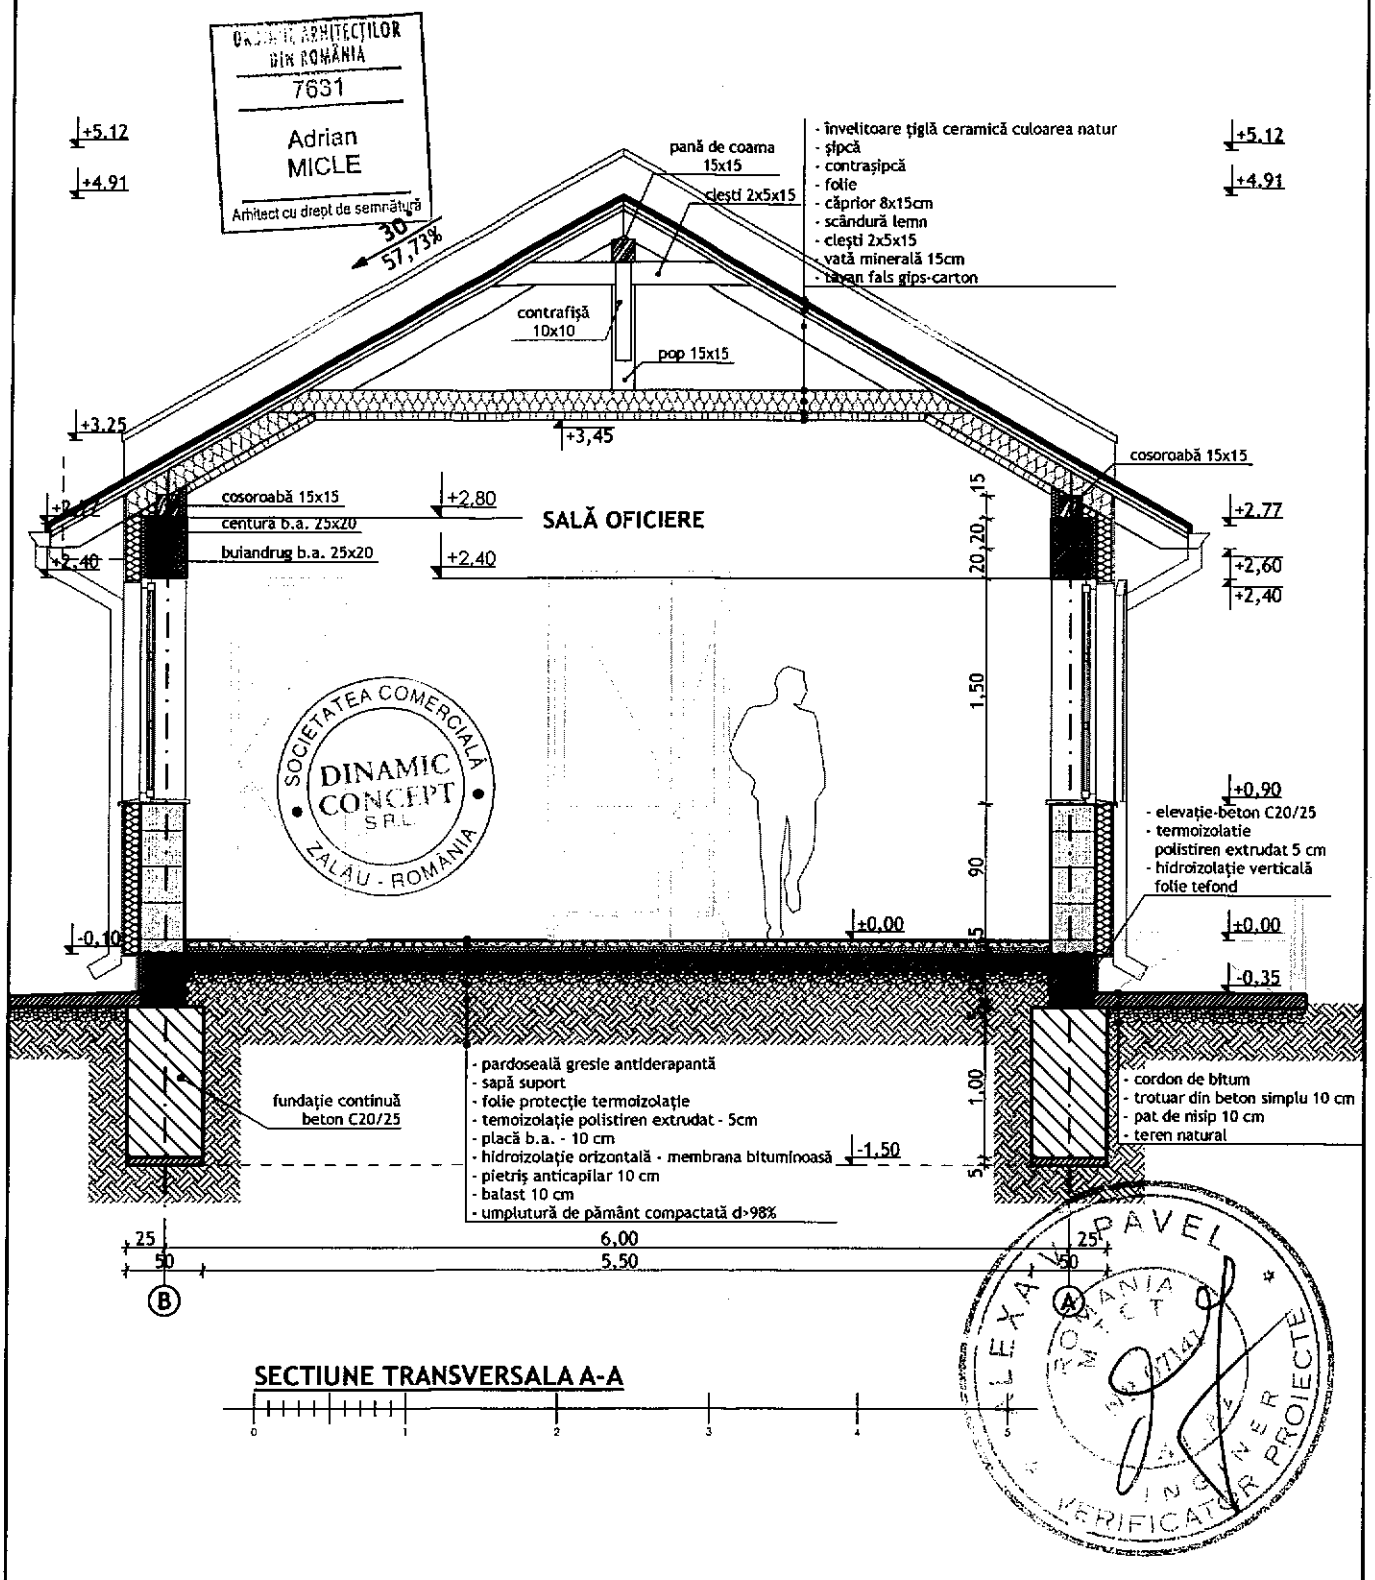

SOCIETATEA COMERCIALĂ DINAMIC CONCEPT S.R.L. ZALĂU - ROMANIA

SECTIUNE TRANSVERSALA A-A

0 1 2 3 4 5

ALEXANDRU PAVEL ROMÂNIA INGINER VERIFICATOR PROIECTE

Verificator proiect:				Referat verificare calitate Nr...../.....
DINAMIC CONCEPT	Nr. O.R.C./ an: J31/ 306/2007 CUI: RO21549410 Tel.: 0743 151 978 0745 063 696		Beneficiar:	COMUNA MARCA
			Amplasament:	loc. Şumal, com. Marca, jud. Sălaj
			Proiect:	CONSTRUIRE CAPELĂ MORTUARĂ ÎN LOC. ŞUMAL, COM. MARCA, JUD. SĂLAJ
Sef proiect	ing. JOLDOŞ Nicolae		SCARA 1:50	SECŢIUNE A-A
Proiectare arhitectură	arh. MICLE Adrian			Proiect nr. 429/2020
Proiectare rezistenţă	ing. TRIPON M. Radu		DATA 2020	Faza D.T.A.C.+P.T.
				Planşa A05