FATADA LATERALA STANGA

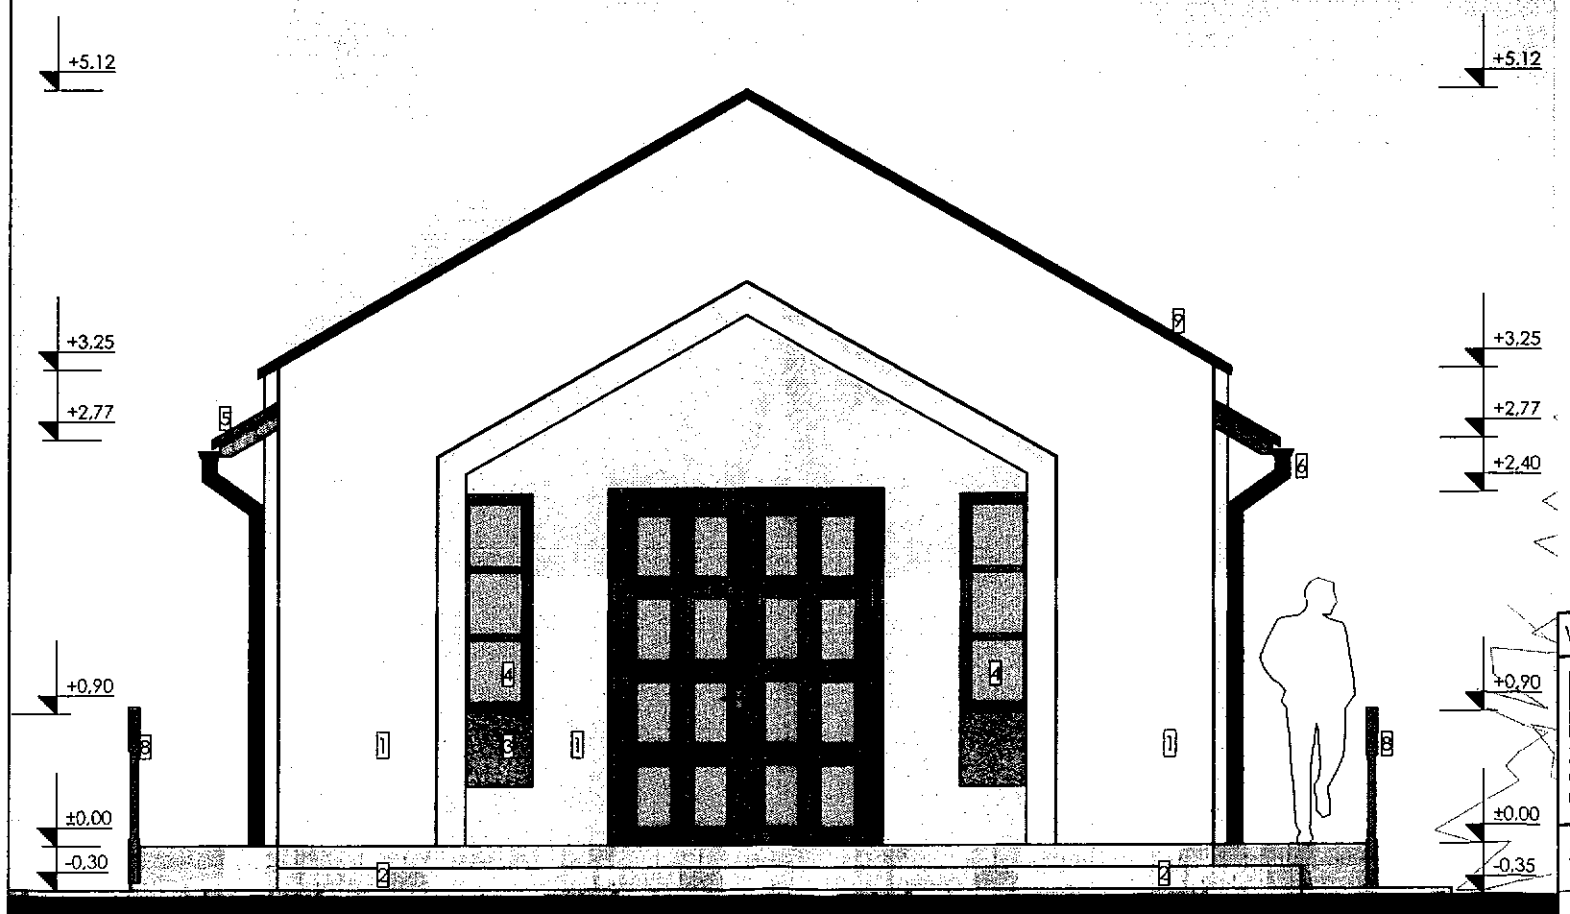

FATADA PRINCIPALA

SOCIETATEA COMERCIALĂ DINAMIC CONCEPT S.R.L. ZALĂU - ROMÂNIA

ORDINUL ARHITECȚILOR DIN ROMÂNIA
7631
Adrian MICLE
Arhitect cu drept de semnătură

Categoria de importanță normală	C
Clasa de importanță	III

0 1 2 3 4 5

LEGENDA

1. *-tencuiala minerala decorativa culoarea alb*
2. *-placaj soclu si trepte din piatra naturala*
3. *-tencuiala minerala decorativa culoarea maro deschis*
4. *-tamplarie pvc imitatie lemn cu geam termopan*
5. *-invelitoare tigla ceramica tip solzi, culoarea rosu teracota*
6. *-jgheab si burlan metalic culoarea rosu-maroniu*
7. *-structura lemn terasa (tratat cu lac protectie neutru)*
8. *-parapet structura metalica culoarea gri*
9. *-sort metalic culoarea maro*

Verificator proiect:				Referat verificare calitate Nr...../.....
DINAMIC CONCEPT Nr. O.R.C./ an: J31/ 306/2007 CUI: RO21549410 Tel.: 0743 151 978 0745 063 696			Beneficiar:	COMUNA MARCA
			Amplasament:	loc. Șumal, com. Marca, jud. Sălaj
			Proiect:	CONSTRUIRE CAPELĂ MORTUARĂ ÎN LOC. ȘUMAL, COM. MARCA, JUD. SĂLAJ
Sef proiect	ing. JOLDOȘ Nicolae		SCARA 1:50	FAȚADA PRINCIPALĂ / FAȚADA LATERALA STANGA — Proiect nr. 429/2020
Proiectare arhitectură	arh. MICLE Adrian			Faza D.T.A.C.+P.T.
Proiectare rezistență	ing. TRIPON M. Radu		DATA 2020	Planșa A06