FATADA LATERALA DREAPTA

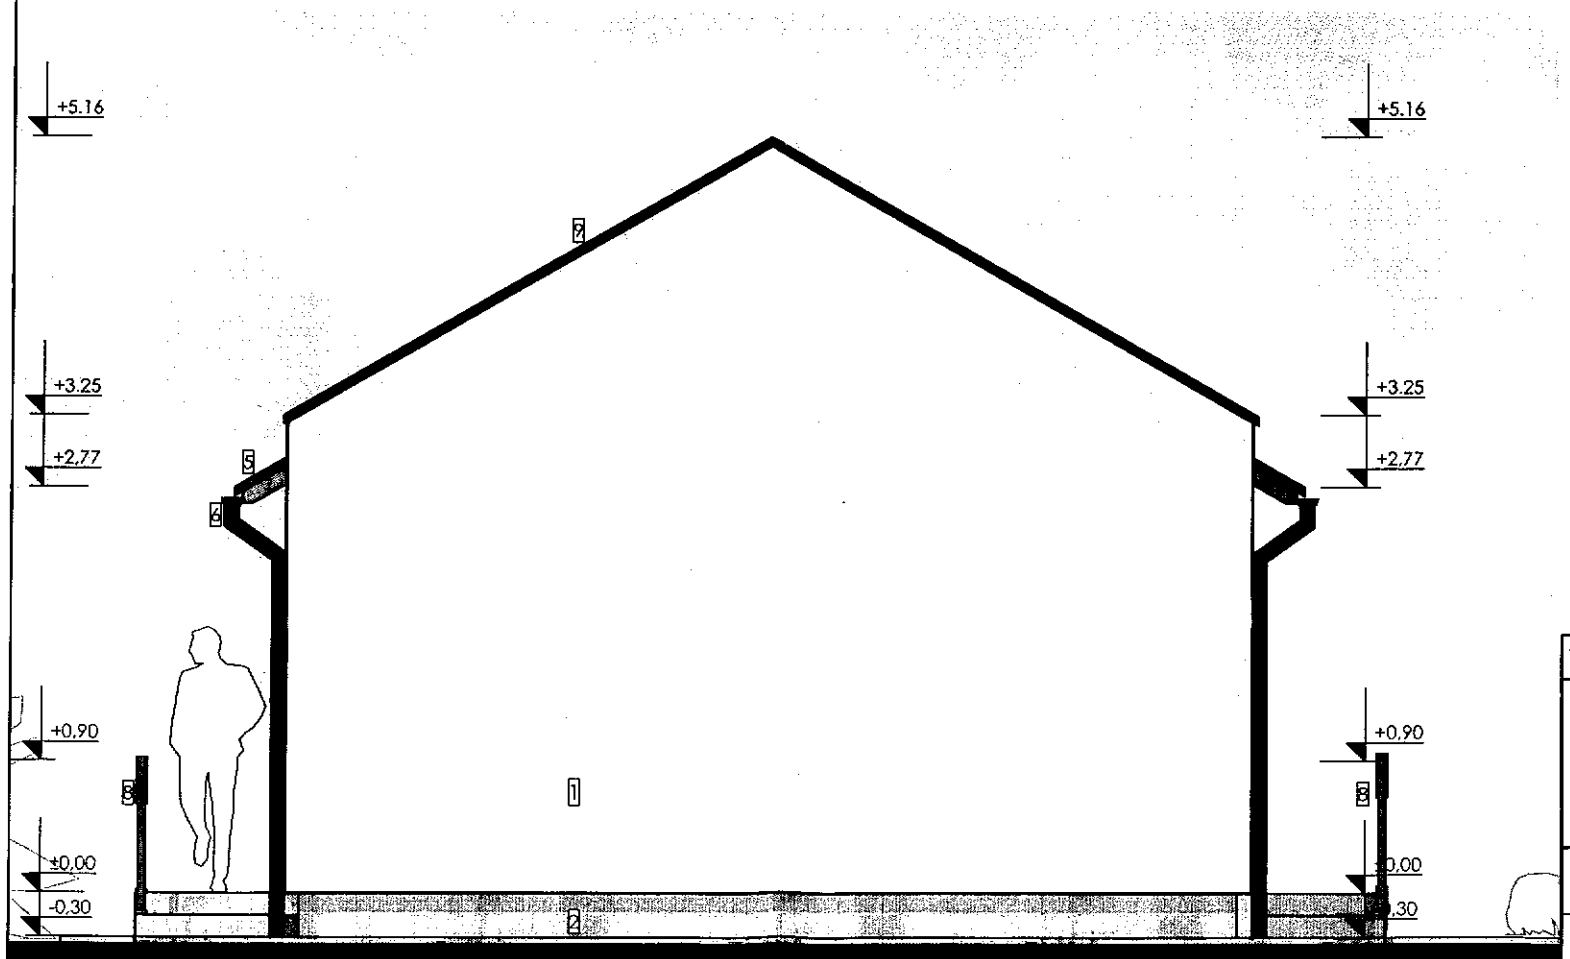

FATADA POSTERIOARA

SOCIETATEA COMERCIALĂ DINAMIC CONCEPT S.R.L. ZALĂU - ROMÂNIA

ORDINUL ARHITECȚILOR DIN ROMÂNIA
7631
Adrian MICLE
Arhitect cu drept de semnătură

Categoria de importanță normală	C
Clasa de importanță	III

0 1 2 3 4 5

LEGENDA

1. -tencuiala minerala decorativa culoarea alb
2. -placaj soclu si trepte din piatra naturala
3. -tencuiala minerala decorativa culoarea maro deschis
4. -tamplarie pvc imitatie lemn cu geam termopan
5. -invelitoare tigla ceramica tip solzi, culoarea rosu teracota
6. -jgheab si burlan metalic culoarea rosu-maroniu
7. -structura lemn terasa (tratat cu lac protectie neutru)
8. -parapet structura metalica culoarea gri
9. -sort metalic culoarea maro

Verificator proiect:				Referat verificare calitate Nr...../.....
DINAMIC CONCEPT — Nr. O.R.C./ an: J31/ 306/2007; CUI: RO21549410; Tel.: 0743 151 978, 0745 063 696			Beneficiar:	COMUNA MARCA
			Amplasament:	loc. Șumal, com. Marca, jud. Sălaj
			Proiect:	CONSTRUIRE CAPELĂ MORTUARĂ ÎN LOC. ȘUMAL, COM. MARCA, JUD. SĂLAJ
Sef proiect	ing. JOLDOȘ Nicolae		SCARA 1:50	FAȚADA POSTERIOARA / FAȚADA LATERALĂ DREAPTA
Proiectare arhitectură	arh. MICLE Adrian			Proiect nr. 429/2020
Proiectare rezistență	ing. TRIPON M. Radu		DATA 2020	Faza D.T.A.C.+P.T.
				Planșa A07