PLAN DE SITUATIE
scara 1:1000

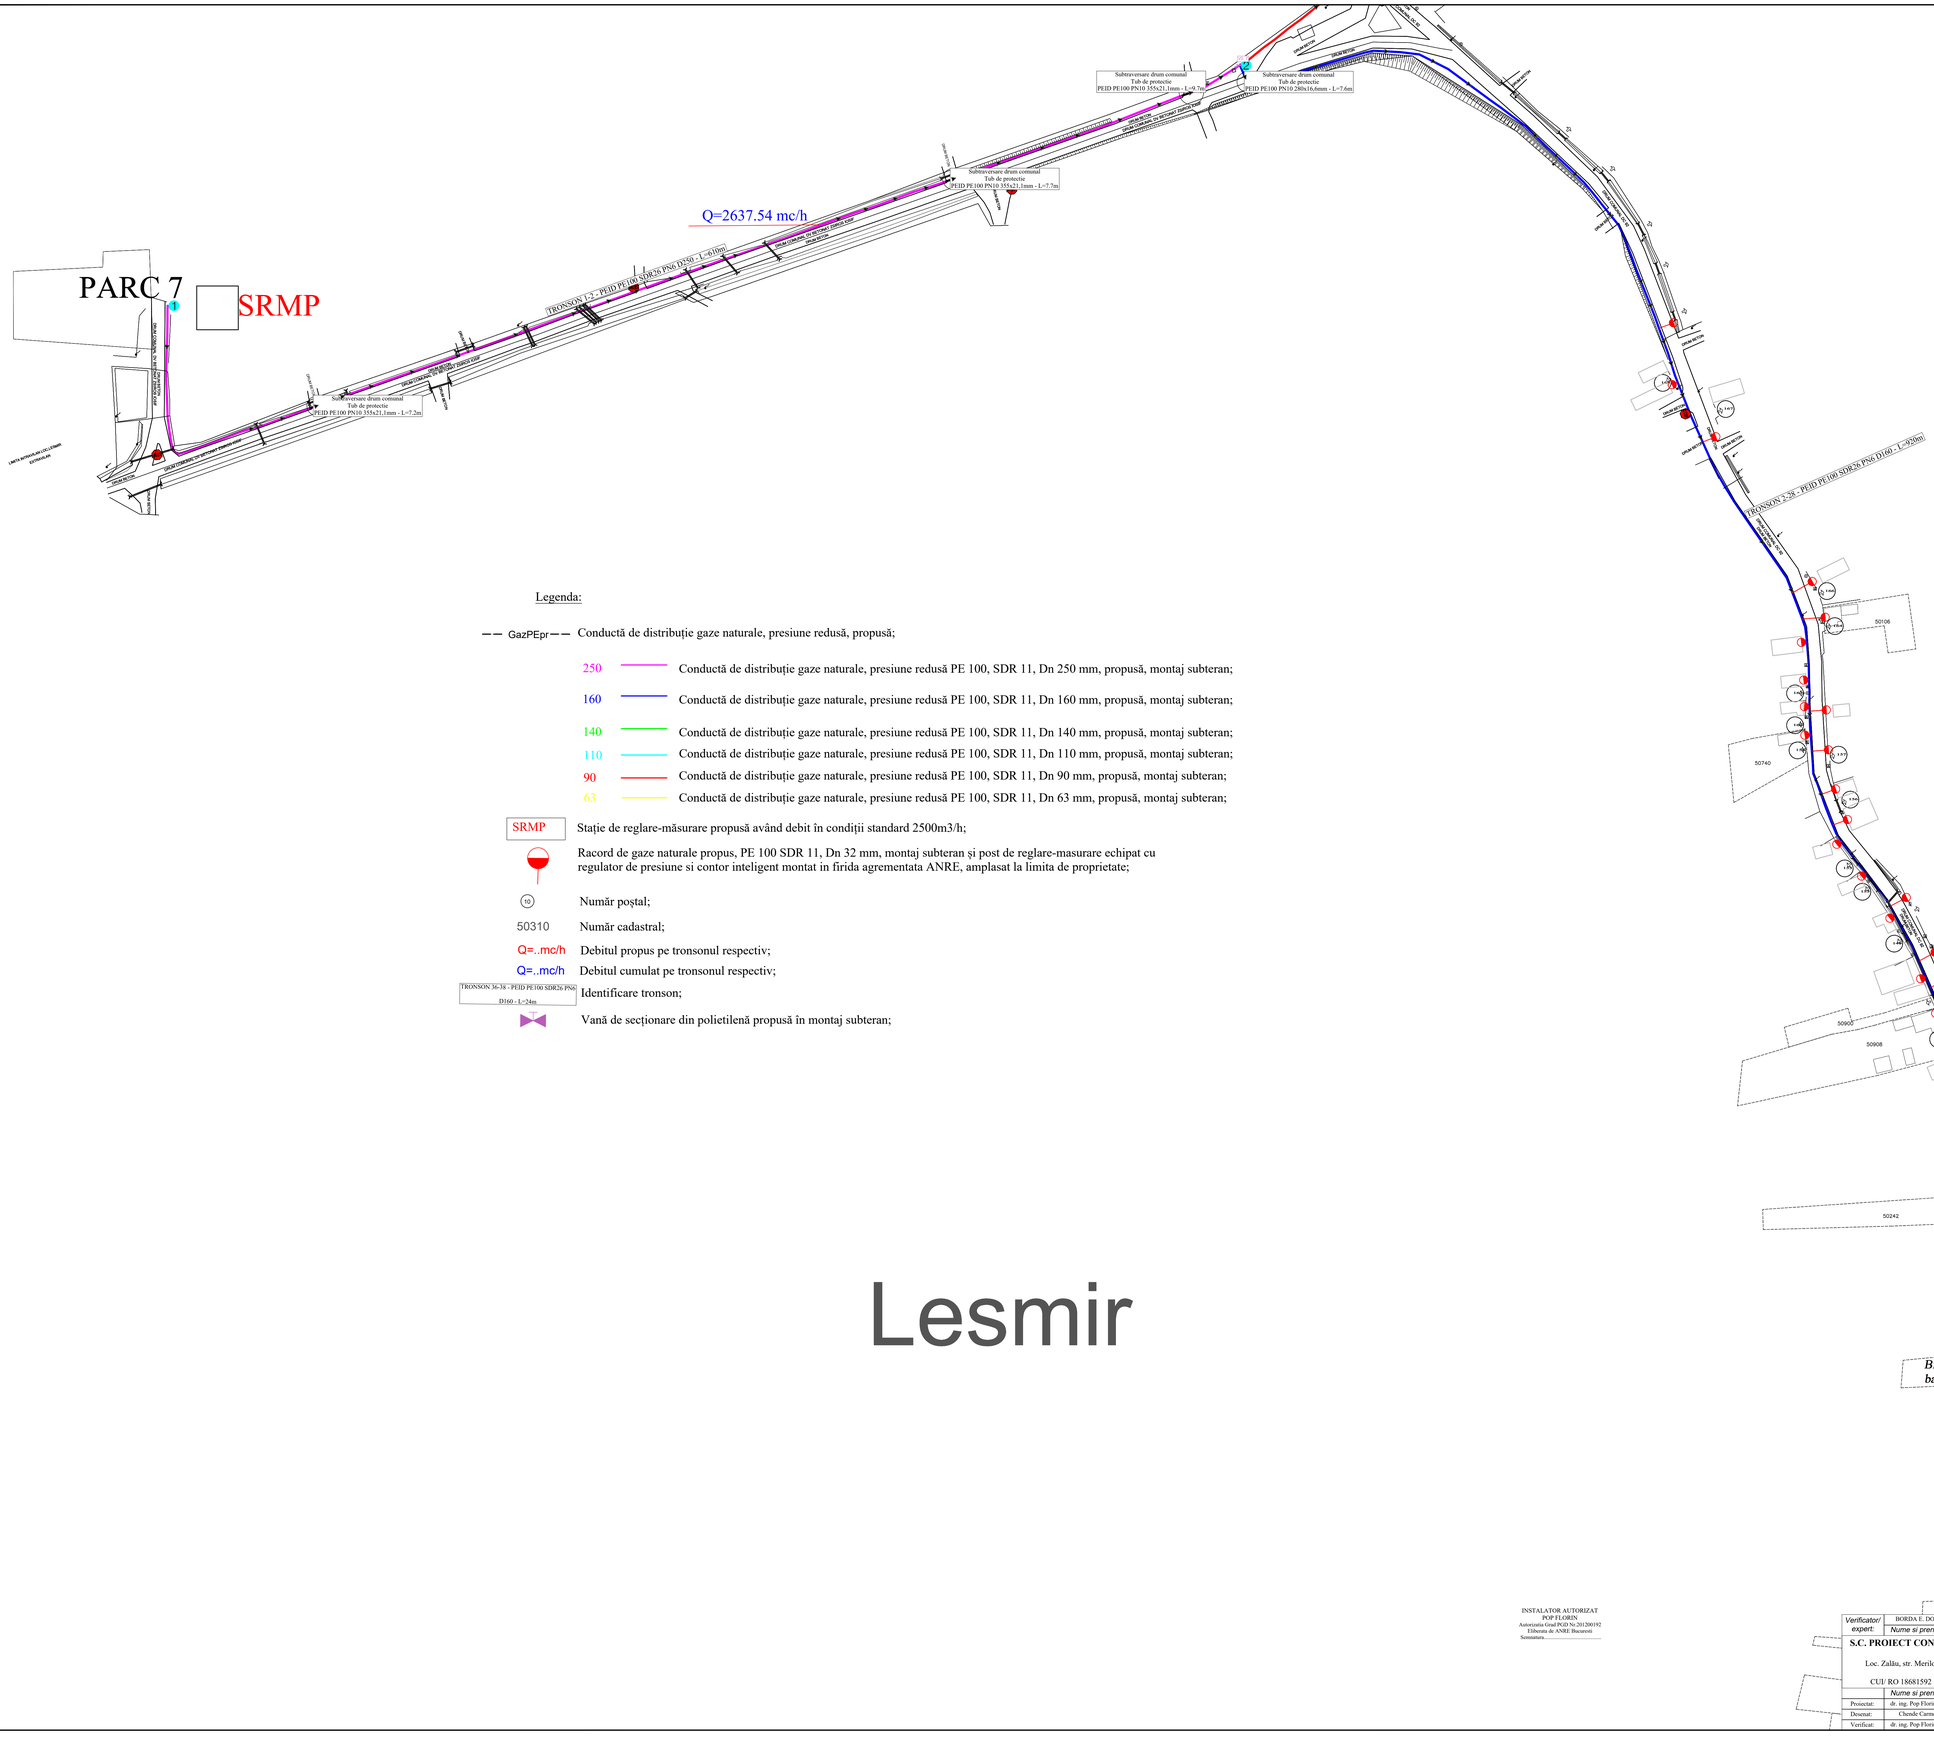
PARC 7
SRMP
Q=2637.54 mc/h
TRONSON 1-2 - PEID PE100 SDR26 PN6 D250 - L=-0.0m
TRONSON 2-28 - PEID PE100 SDR26 PN6 D160 - L=970m
Subtraversare drum comunal
Tub de protectie
PEID PE100 PN10 355x21.1mm - L=7.2m
Subtraversare drum comunal
Tub de protectie
PEID PE100 PN10 355x21.1mm - L=7.7m
Subtraversare drum comunal
Tub de protectie
PEID PE100 PN10 280x16.6mm - L=7.6m
Subtraversare drum comunal DC 92
Tub de protectie
PEID PE100 PN10 200x11.9mm - L=6.6m
Q=61 mc/h
Q=13.94 mc/h
Q=3.98 mc/h
Q=109.41 mc/h
Q=2069.59 mc/h
Scoala Gimnaziala
52254
Caminul Cultural
Dispensar
51643
Biserica baptista
52302
Parohia reformata
50106
50740
50900
50908
50242
51355
52254
52258
DRUM NATIONAL DC 92 TRANSMISIA - ZALAU
DRUM NATIONAL DC 92 ZALAU - TRANSMISIA
DRUM COMUNAL DE LEGATURA DE LA DC 92 LA MARCA
DRUM COMUNAL DE LEGATURA DE LA MARCA LA DC 92
DRUM COMUNAL DE LEGATURA DE LA DC 92 LA MARCA
DRUM COMUNAL DE LEGATURA DE LA MARCA LA DC 92
DRUM COMUNAL DE LEGATURA DE LA MARCA LA DC 92
DRUM COMUNAL DE LEGATURA DE LA DC 92 LA MARCA