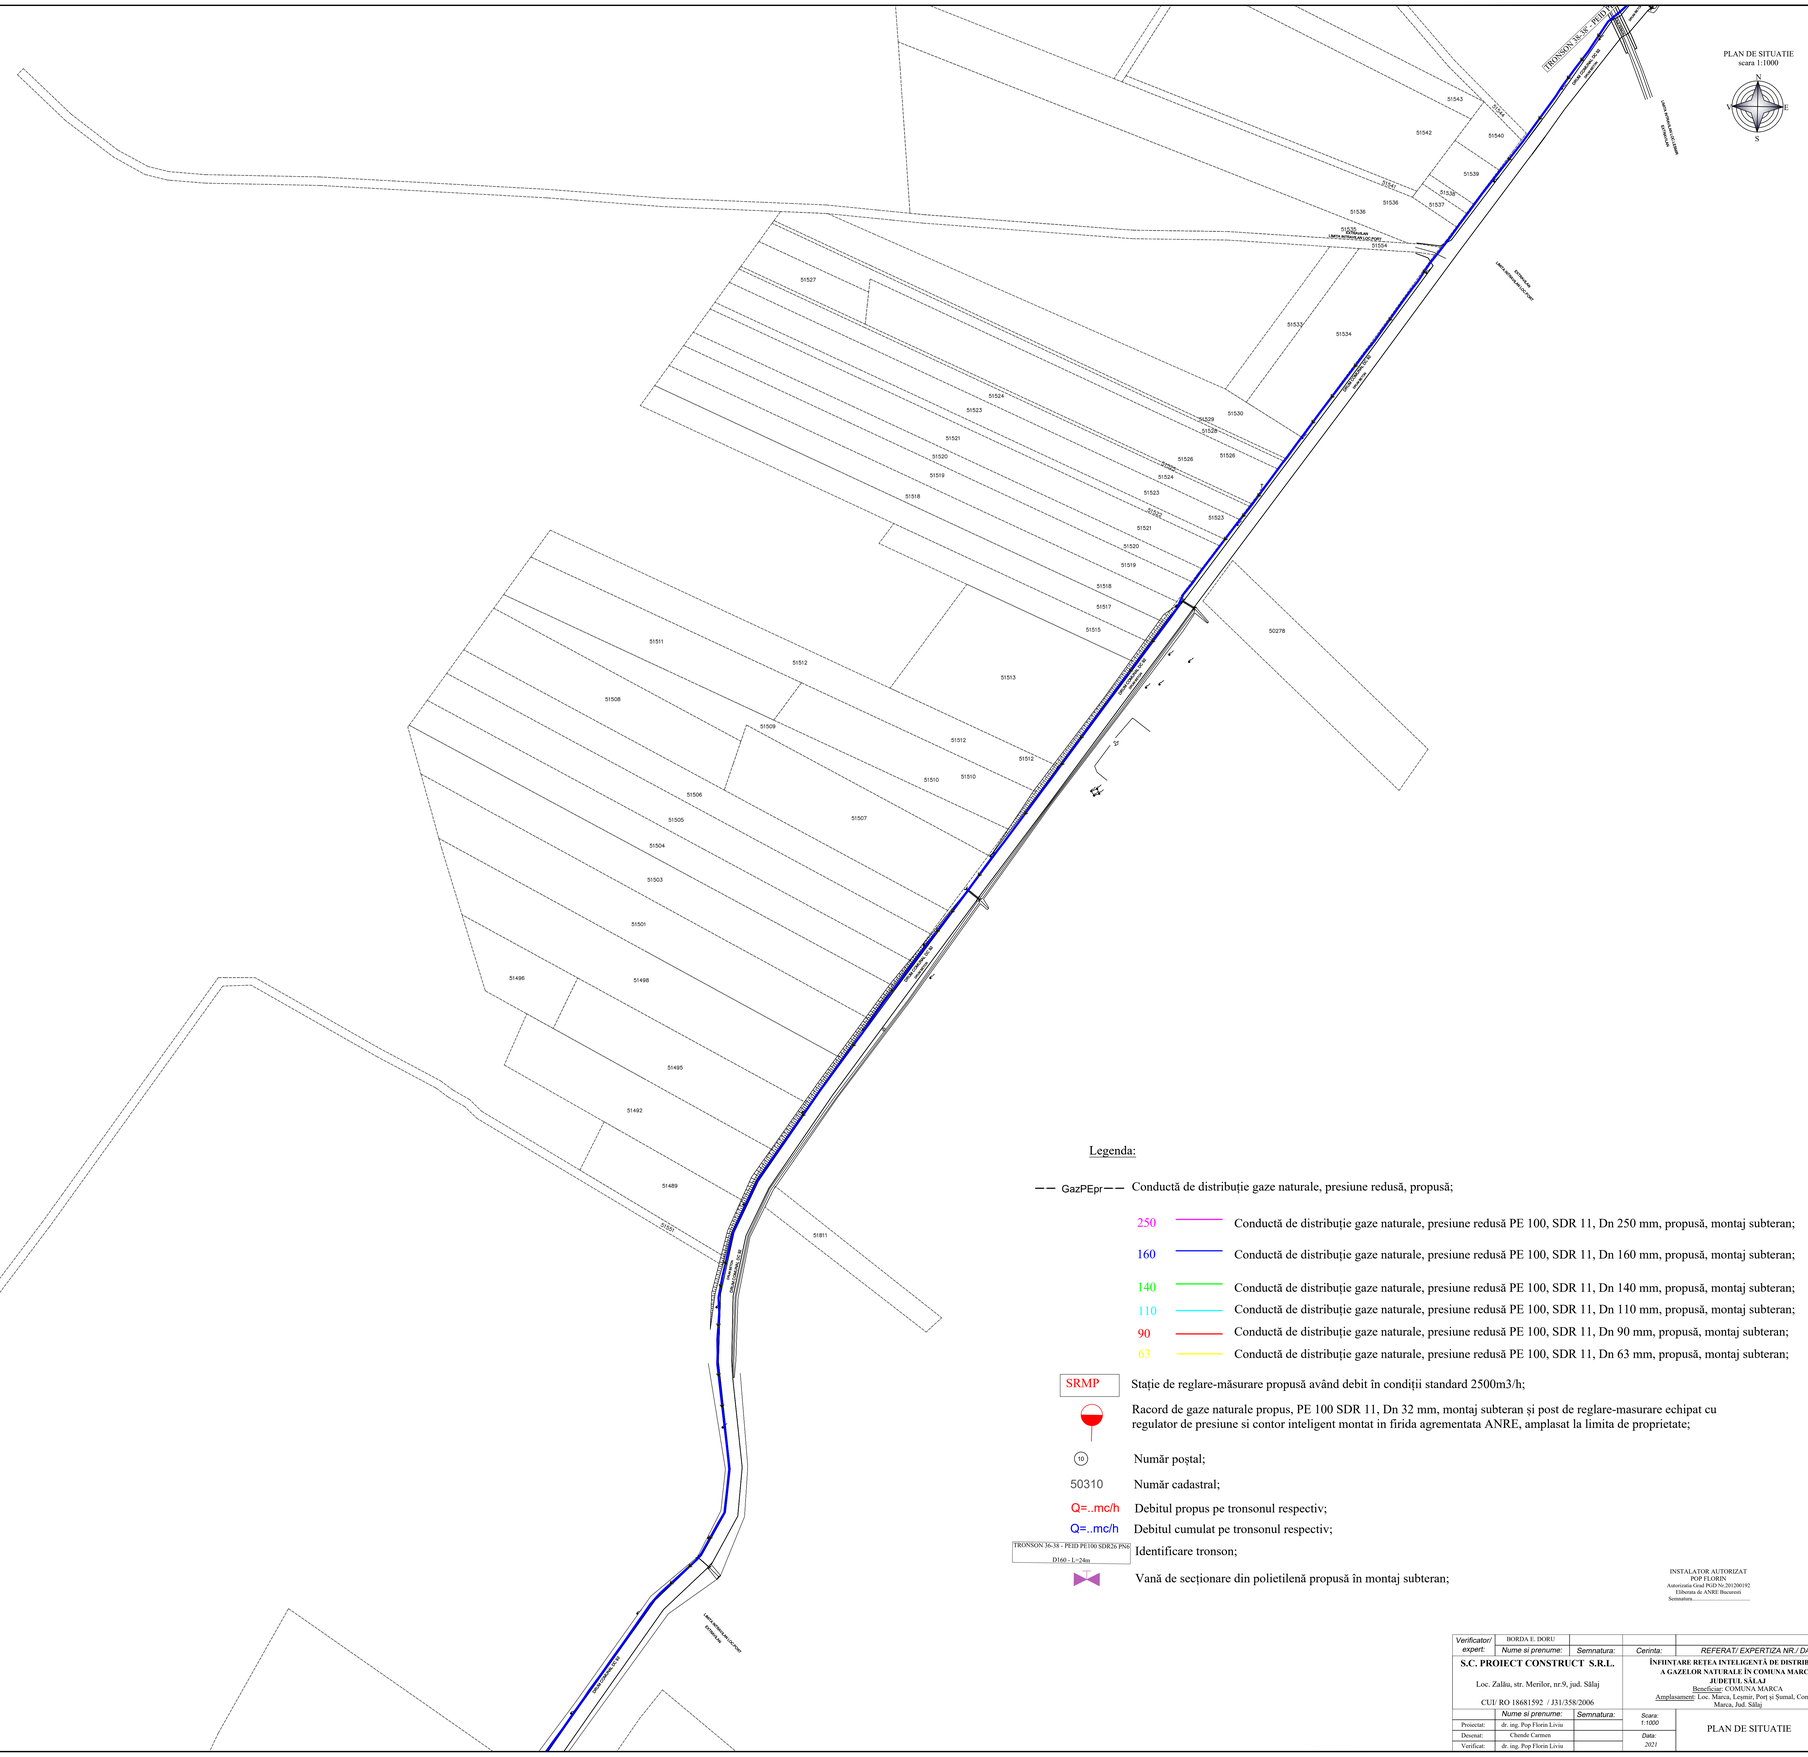
PLAN DE SITUATIE
scara 1:1000
N
S
TRONSON 36-38 - PEID PE100 SDR26 PN6 D160 - L=24m
TRONSON 36-38 - PEID PE100 SDR26 PN6 D160 - L=24m
51543
51542
51540
51539
51538
51537
51536
51535
51534
51533
51530
51529
51528
51527
51526
51524
51523
51522
51521
51520
51519
51518
51517
51515
50278
51513
51512
51511
51510
51509
51508
51507
51506
51505
51504
51503
51501
51498
51496
51495
51492
51489
51487
51811
TRONSON 36-38 - PEID PE100 SDR26 PN6 D160 - L=24m