PLAN DE SITUATIE
scara 1:1000

N
W E
S

Sumal

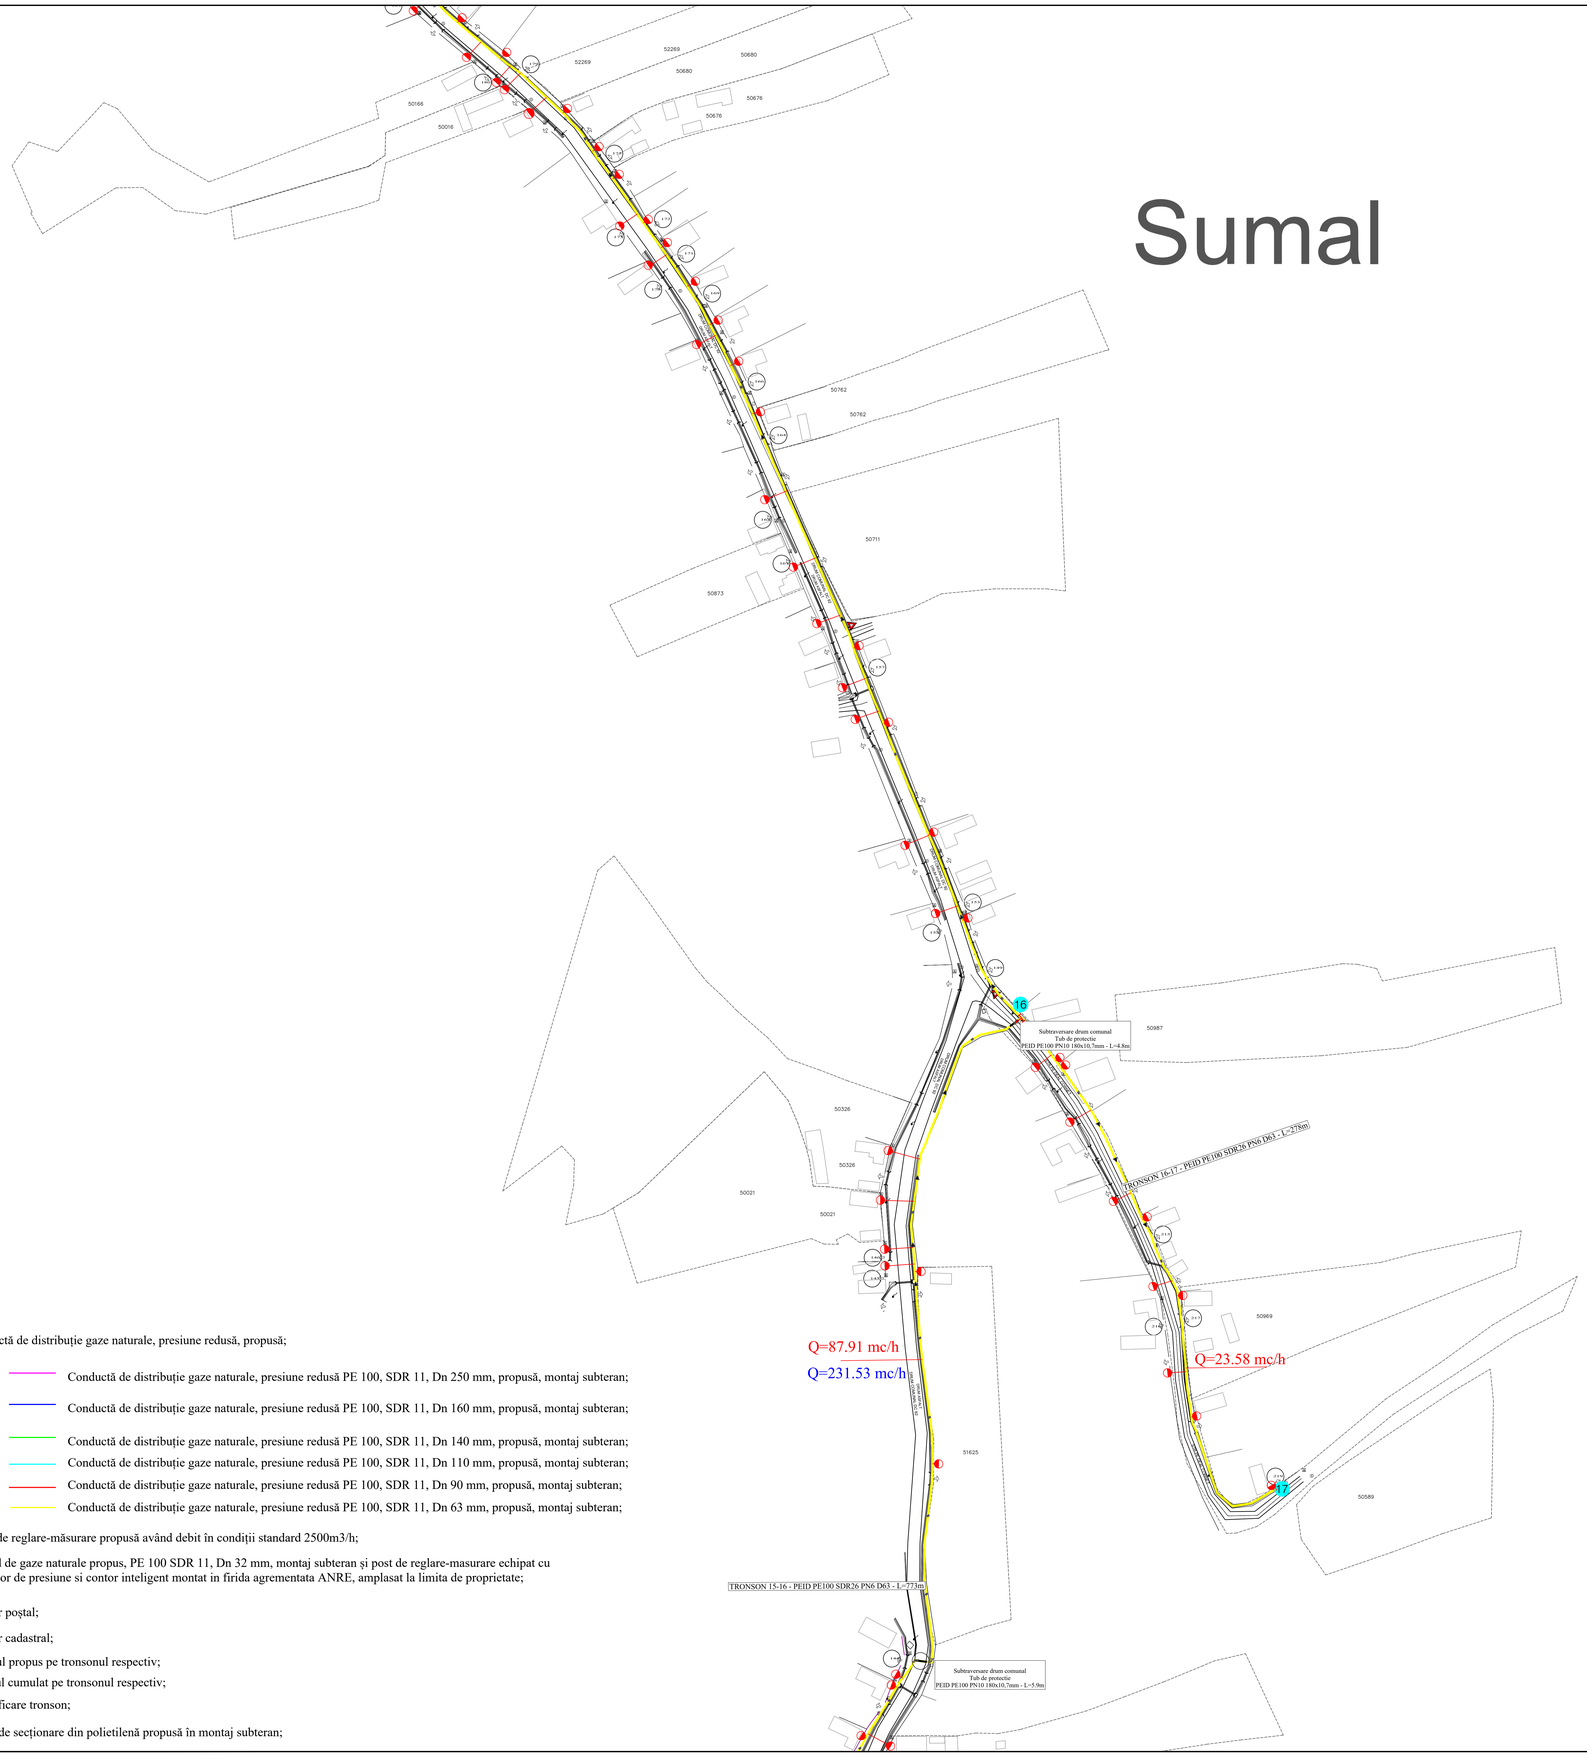

Legenda:

GazPEpr — Conductă de distribuţie gaze naturale, presiune redusă, propusă;

250 — Conductă de distribuţie gaze naturale, presiune redusă PE 100, SDR 11, Dn 250 mm, propusă, montaj subteran;

160 — Conductă de distribuţie gaze naturale, presiune redusă PE 100, SDR 11, Dn 160 mm, propusă, montaj subteran;

140 — Conductă de distribuţie gaze naturale, presiune redusă PE 100, SDR 11, Dn 140 mm, propusă, montaj subteran;

110 — Conductă de distribuţie gaze naturale, presiune redusă PE 100, SDR 11, Dn 110 mm, propusă, montaj subteran;

90 — Conductă de distribuţie gaze naturale, presiune redusă PE 100, SDR 11, Dn 90 mm, propusă, montaj subteran;

63 — Conductă de distribuţie gaze naturale, presiune redusă PE 100, SDR 11, Dn 63 mm, propusă, montaj subteran;

SRMP — Staţie de reglare-măsurare propusă având debit în condiţii standard 2500m3/h;

Racord de gaze naturale propus, PE 100 SDR 11, Dn 32 mm, montaj subteran şi post de reglare-masurare echipat cu regulator de presiune si contor inteligent montat in firida agrementata ANRE, amplasat la limita de proprietate;

10 — Număr poştal;

50310 — Număr cadastral;

Q=..mc/h — Debitul propus pe tronsonul respectiv;

Q=..mc/h — Debitul cumulat pe tronsonul respectiv;

TRONSON 36-38 - PEID PE100 SDR26 PN6 D160 - L=24m — Identificare tronson;

Vană de secţionare din polietilenă propusă în montaj subteran;

INSTALATOR AUTORIZAT
POP FLORIN
Autorizatia Grad PGD Nr.2012001 92
Eliberata de ANRE Bucuresti
Semnatura.....

Verificator/ expert:	BORDA E. DORU			
	Nume si prenume:	*Semnatura:*	*Cerinta:*	*REFERAT/ EXPERTIZA NR./ DATA*

S.C. PROIECT CONSTRUCT S.R.L.
Loc. Zalău, str. Merilor, nr.9, jud. Sălaj
CUI/ RO 18681592 / J31/358/2006

ÎNFIINŢARE REŢEA INTELIGENTĂ DE DISTRIBUŢIE A GAZELOR NATURALE ÎN COMUNA MARCA, JUDEŢUL SĂLAJ
Beneficiar: COMUNA MARCA
Amplasament: Loc. Marca, Lesmir, Post şi Şumal, Comuna Marca, Jud. Sălaj

	Nume si prenume:	*Semnatura:*
Proiectat:	dr. ing. Pop Florin Liviu	
Desenat:	Chenda Carmen	
Verificat:	dr. ing. Pop Florin Liviu	

Scara: 1:1000
Data: 2021

PLAN DE SITUATIE

Proiect nr.: 1/2021
Plansa nr.: 6