Intern

R O M Â N I A
JUDETUL SĂLAJ
COMUNA MARCA
PRIMAR

PROIECT DE HOTĂRÂRE
privind aprobarea modificării statului de funcţii al aparatului de specialitate al primarului comunei Marca

Consiliul Local al Comunei Marca, județul Sălaj, întrunit în ședinţă extraordinară;
Având în vedere:

- referatul de aprobare al primarului comunei Marca nr. 5096 din 22.09.2023;
- raportul compartimentului de specialitate nr. 5097 din 22.09.2023;
- cererea nr. 4244 din 31.07.2023 făcută de doamna Farcaș Ioana-Amelia, având funcția de bibliotecar, prin care solicita aprobarea promovării pe studii superioare;
- referatul nr. 5093 din 22.09.2023 întocmit de primarul comunei Marca prin care justifica utilitatea transformării postului;
- art.70-71 din Hotărârea Guvernului nr. 1.336/2022 pentru aprobarea Regulamentului-cadru privind organizarea şi dezvoltarea carierei personalului contractual din sectorul bugetar plătit din fonduri publice
- prevederile art. III din O.U.G. nr.63/2010 pentru modificarea și completarea Legii nr. 273/2006 privind finanțele publice locale, precum şi pentru stabilirea unor măsuri financiare, cu modificările și completările ulterioare;
- prevederile Legii nr. 52/2003 privind transparenţa decizională în administraţia publică;
- prevederile art.129 alin. (2) lit. a) coroborate cu cele ale alin. (3) lit. c) și art. 544 alin (3) din Ordonanța de urgență a Guvernului nr. 57/2019 privind Codul administrativ

În temeiul prevederilor art. 139 alin. (1) și art. 196 alin. (1) lit. a) din Ordonanța de urgență a Guvernului nr. 57/2019 privind Codul administrativ

HOTĂRĂŞTE:

Art.1. Se aprobă modificarea statului de funcții al aparatului de specialitate al primarului comunei Marca, conform anexei nr. 1, în vederea organizării concursului de promovare.
Art.2. Cu ducerea la îndeplinire a prezentei se încredinţează primarul comunei.
Art.3. Prezenta se comunică cu:
- Instituţia Prefectului judeţului Sălaj;
- Primarul comunei Marca;
- Compartiment buget, finanțe, contabilitate, impozite și taxe locale;
- Cetăţenii comunei prin afişaj și publicare pe pagina web a comunei.

PRIMAR,
ȘUMĂLAN IOAN

AVIZAT DE LEGALITATE
SECRETAR GENERAL,
IUHAS CRISTINA-MARIANA

Intern

R O M Â N I A
JUDEȚUL SĂLAJ
CONSILIUL LOCAL AL COMUNEI MARCA

Anexa nr. 1 la HCL nr. ____ / 2023

STAT DE FUNCȚII LA 27.09.2023
PRIMĂRIA COMUNEI MARCA

NR. CRT.	Numele, prenumele/VACANT, temporar VACANT dupa caz	STRUCTURA	FUNCTIA DE DEMNITATE PUBLICA	Functia publica			Clasa	Gradul profesional	Nivelul studiilor	Functia contractuala		Treapta profesionala/ grad	Nivelul studiilor	OBSERVATII
				Inalt functionar public	de conducere*	de executie				de conducere	de executie			
1	ȘUMĂLAN IOAN	DEMNITARI	primar											
2	LAZOC IOAN-MITICĂ	DEMNITARI	viceprimar											
3	IUHAS CRISTINA-MARIANA	SECRETAR GENERAL AL COMUNEI			secretar general al comunei				S					
4	PURCAR PAUL	ADMINISTRATOR PUBLIC								administrator public			S	prin Dispoziția nr. 21/31.03.2021
5	ZMOLE BIANCA-DAIANA	CABINETUL PRIMARULUI									consilier personal al primarului		S	prin Dispoziția nr. 20/31.03.2021
6	CRĂCIUN NICOLETA-IOANA	COMPARTIMENT ASISTENȚĂ SOCIALĂ				consilier	I	superior	S					
7	HĂLMĂJAN ADRIANA	URBANISM AMENAJAREA TERIT. CONTROL DISCIPLINA ÎN CONSTRUCTII				consilier	I	superior	S					
8	HALMĂJAN PAUL-IULIAN	COMPARTIMENT FOND FUNCIAR				consilier	I	superior	S					
9	HIRIȘ FLORICA	COMPARTIMENTBUGET, FINANȚE,CONTABILITATE,IMPOZITE SI TAXE				consilier	I	superior	S					
10	POP CORNELIA-ELENA	COMPARTIMENTBUGET, FINANȚE,CONTABILITATE,IMPOZITE SI TAXE				consilier	I	principal	S					prin Dispoziția nr. 153/22.12.2020
11	TEGZEȘ OCTAVIAN-ILIE	COMPARTIMENT ADM.PUBLICĂ LOCALĂ,SECRETARIAT SI REGISTRUL AGRICOL				referent	III	superior	M					
12	RIPAȘ IOANA-ANDREEA	ACHIZIȚII PUBLICE ȘI RELAȚII CU PUBLICUL				consilier achiziții publice	I	principal	S					prin Dispoziția nr. 101/16.05.2022
13	VACANT	COMPARTIMENT JURIDIC, RESURSE UMANE ȘI STARE CIVILĂ				consilier juridic	I	debutant	S					prin HCL nr. 61 /27.12. 2021
14	BĂDĂCEAN CARMEN-ANGELA	COMPARTIMENT ADMINISTRATIV									guard		M	
15	VACANT	COMPARTIMENT PAZĂ									pază comunală	IA	M	prin Dispoziția nr. 60/20.07.2021
16	ILIA-PUȘCAȘ PETRU	COMPARTIMENT COȘERIT									coșar		M	
17	BLIDAR LUCIAN-TRAIAN	SERVICIUL DE GOSPODĂRIRE COMUNALĂ									muncitor calificat IV		M	
18	SILAGHI DUMITRU-FLORIN	SERVICIUL DE GOSPODĂRIRE COMUNALĂ									muncitor calificat IV		M	prin Dispoziția nr. 90/06.10.2021
19	OLA CORNEL-DUMITRU	SERVICIUL DE GOSPODĂRIRE COMUNALĂ									muncitor calificat IV		M	prin Dispoziția nr. 91/06.10.2021
20	SUPURAN GHEORGHE	SERVICIUL DE SALUBRIZARE									muncitor calificat II			
21	FAINA GABRIEL	TRANSPORT ELEVI									șofer		M	
22	POP GEORGE NICOLAE	TRANSPORT ELEVI									șofer		M	prin Dispoziția nr. 89/06.10.2021
Nr total de posturi potrivit art. III alin. (2) din O.U.G. Nr. 63/2010 pentru modificarea și completarea Legii nr. 273/2006 privind finanțele publice locale, precum și pentru stabilirea unor măsuri financiare, cu modificările și completările ulterioare * **														
1	BRISC LUCIA-GABRIELA	COMPARTIMENT ASISTENȚĂ SOCIALĂ									asistent comunitar		S	
2	VACANT	COMPARTIMENT ASISTENȚĂ SOCIALĂ									consilier	debutant	S	prin HCL nr. 61 /27.12. 2021
3	FARCAȘ IOANA-AMELIA	BIBLIOTECA COMUNALĂ									bibliotecar		S	prin Dispozitia nr. 58/19.07.2021
4	ASISTENȚI PERSONALI	ASISTENȚI PERSONALI AI PERSOANELOR CU HANDICAP									asistenți personali - 30			prin HCL nr. 61 /27.12. 2021
5	SERVANȚI - POMPIERI VOLUNTARI	POMPIERI VOLUNTARI								Șef SVSU - 1	servanți - 31			prin HCL nr. 7/13.02.2020

Funcția / Număr posturi	Ocupate	Vacante	Total
Nr. total de demnitari	**2**	**0**	**2**
Nr. total de înalți funcționari publici	**0**	**0**	**0**
Nr. total de funcții publice de conducere	**1**	**0**	**1**
Nr. total de funcții publice de execuție	**7**	**1**	**8**
Nr. total de funcții contractuale de conducere**	**1**	**0**	**1**
Nr. total de funcții contractuale de execuție	**9**	**1**	**10**
Nr. total de posturi din cadrul instituției/autorității publice	**20**	**2**	**22**
Nr total de posturi potrivit art. III alin. (2) din O.U.G. Nr. 63/2010 pentru modificarea și completarea Legii nr. 273/2006 privind finanțele publice locale, precum și pentru stabilirea unor măsuri financiare, cu modificările și completările ulterioare * **	**63**	**2**	**65**

*** sub fiecare șef de structură se vor trece toate funcțiile publice și tot personalul contractual**
**** se vor avea în vedere toate formele legale de angajare**
***** se aplică pentru administrația publică locală**

NOTĂ: Tabelul se poate modifica în funcție de necesitățile instituției

PRIMAR,
ȘUMĂLAN IOAN

AVIZAT DE LEGALITATE
SECRETAR GENERAL,
IUHAS CRISTINA-MARIANA

Intern

Intern

ROMÂNIA
JUDEŢUL SĂLAJ
COMUNA MARCA
PRIMAR

PROIECT DE HOTĂRÂRE
privind actualizarea indicatorilor tehnico-economici și a devizului general pentru obiectivul de investiții
„Construire sistem de producere energie regenerabilă pentru Sala de sport din localitatea Marca, jud. Sălaj"

Consiliul Local al comunei Marca, județul Sălaj, întrunit în ședință extraordinară;
Având în vedere:

- referatul de aprobare nr. 5103 din 25.09.2023 al primarului comunei Marca;
- raportul de specialitate al administratorului public nr. 5123 din 25.09.2023;
- HCL nr. 24/27.06.2018 privind implementarea proiectului „Investiție în scopul realizării de energie regenerabilă în comuna Marca, județul Sălaj"
- HCL nr. 44/20 septembrie 2018 privind modificarea art. 6 din HCL nr. 24 din 27 iunie 2018;
- HCL nr. 17/24.06.2019 privind modificarea art. 4 din HCL nr. 24 din 27 iunie 2018 și art. 1 din HCL nr. 44 din 20 septembrie 2018;
- art. 44 alin. (1) din Legea nr. 273/2006, privind finanțele publice locale, cu modificările și completările ulterioare;
- art. 1 alin. (2) lit. d), art. 5 alin. (1) lit. a) și art. 7 alin. (6) din H.G. nr. 907 din 29 noiembrie 2016 privind etapele de elaborare și conținutul-cadru al documentațiilor tehnico-economice aferente obiectivelor/proiectelor de investiții finanțate din fonduri publice, cu modificarile și completările ulterioare;
- prevederile art. 129 alin. (2) lit. b) coroborate cu alin. (4) lit. d) din OUG nr. 57/2019 privind Codul administrativ, cu modificările şi completările ulterioare;

În temeiul prevederilor art. 139 alin. (3) lit. e) și art. 196 alin. (1) lit. a) din OUG nr. 57/2019 privind Codul administrativ, cu modificările şi completările ulterioare,

H O T Ă R Ă Ş T E:

Art.1. (1) Aprobă actualizarea indicatorilor tehnico-economici și a devizului general pentru obiectivul de investiții **„CONSTRUIRE SISTEM DE PRODUCERE ENERGIE REGENERABILĂ PENTRU SALA DE SPORT DIN LOCALITATEA MARCA, JUDEȚUL SĂLAJ",** conform anexei care face parte integrantă din prezenta hotărâre.

(2) Valoarea totală a investiției conform devizului general actualizat este de **179.520,65 lei + TVA, din care 139.905,01 lei + TVA cheltuieli eligibile și 39.615,64 lei + TVA cheltuieli neeligibile".**

Art.2. Cu ducere la îndeplinire a prezentei hotărâri se încredinţează primarul comunei Marca.

Art.3. Prezenta hotărâre se comunică cu:

- Instituţia Prefectului Judeţului Sălaj;
- Compartimentul buget, finanțe, contablitate, impozite și taxe
- Grupul de Acțiune Locală Muntele Șes Județul Bihor;
- Oficiul Judeţean pentru Finanțarea Investițiilor Rurale;
- Cetăţenii comunei prin afişaj la avizier și publicare pe pagina web a comunei.

PRIMAR,
ȘUMĂLAN IOAN

AVIZAT DE LEGALITATE
SECRETAR GENERAL
IUHAS CRISTINA-MARIANA

Proiectant,
Electro Excel Green Consulting SRL Oradea
(denumirea persoanei juridice şi datele de identificare)

DEVIZ GENERAL

al obiectivului de investiţii
Construire parc fotovoltaic DEGER D100
(denumirea obiectivului de investiţii)

Nr. crt.	Denumirea capitolelor şi subcapitolelor de cheltuieli	Valoare fără TVA eligibil	Valoare fără TVA Neeligibil	Valoare fără TVA total	TVA eligibil	TVA neeligibil	Valoare cu TVA
		lei	lei	lei	lei	lei	lei
1	2			3	4	5	6
CAPITOLUL 1 Cheltuieli pentru obţinerea şi amenajarea terenului							
1.1	Obţinerea terenului	0,00	0,00	0,00	0,00	0,00	0,00
1.2	Amenajarea terenului	0,00	0,00	0,00	0,00	0,00	0,00
1.3	Amenajări pentru protecţia mediului şi aducerea terenului la starea iniţială	0,00	0,00	0,00	0,00	0,00	0,00
1.4	Cheltuieli pentru relocarea/protecţia utilităţilor	0,00	0,00	0,00	0,00	0,00	0,00
Total capitol 1		0,00	0,00	**0,00**	**0,00**	**0,00**	**0,00**
CAPITOLUL 2 Cheltuieli pentru asigurarea utilităţilor necesare obiectivului de investiţii							
2.1		0,00	0,00	0,00	0,00	0,00	0,00
2.2		0,00	0,00	0,00	0,00	0,00	0,00
2.3		0,00	0,00	0,00	0,00	0,00	0,00
Total capitol 2		0,00	0,00	**0,00**	**0,00**	**0,00**	**0,00**
CAPITOLUL 3 Cheltuieli pentru proiectare şi asistenţă tehnică							
3.1	Studii	0,00	0,00	0,00	0,00	0,00	0,00
	3.1.1. Studii de teren	0,00	0,00	0,00	0,00	0,00	0,00
	3.1.2. Raport privind impactul asupra mediului	0,00	0,00	0,00	0,00	0,00	0,00
	3.1.3. Alte studii specifice	0,00	0,00	0,00	0,00	0,00	0,00
3.2	Documentaţii-suport şi cheltuieli pentru obţinerea de avize, acorduri şi autorizaţii	0,00	0,00	0,00	0,00	0,00	0,00
3.3	Expertizare tehnică	0,00	0,00	0,00	0,00	0,00	0,00
3.4	Certificarea performanţei energetice şi auditul energetic al clădirilor	0,00	0,00	0,00	0,00	0,00	0,00
3.5	Proiectare	5.512,26	3.199,33	**8.711,59**	**0,00**	**0,00**	**8.711,59**
	3.5.1. Temă de proiectare	0,00	0,00	0,00	0,00	0,00	0,00
	3.5.2. Studiu de prefezabilitate	0,00	0,00	0,00	0,00	0,00	0,00
	3.5.3. Studiu de fezabilitate/documentaţie de avizare a lucrărilor de intervenţii şi deviz general	0,00	0,00	0,00	0,00	0,00	0,00
	3.5.4. Documentaţiile tehnice necesare în vederea obţinerii avizelor/acordurilor/autorizaţiilor	0,00	0,00	0,00	0,00	0,00	0,00
	3.5.4. Documentaţiile tehnice necesare în vederea obţinerii avizelor/acordurilor/autorizaţiilor	606,26	0,00	**606,26**	0,00	0,00	**606,26**
	3.5.5. Verificarea tehnică de calitate a proiectului tehnic şi a detaliilor de execuţie				0,00	0,00	0,00
	3.5.6. Proiect tehnic şi detalii de execuţie	4.906,00	3.199,33	**8.105,33**	0,00	0,00	**8.105,33**
3.6	Organizarea procedurilor de achiziţie				0,00	0,00	0,00
3.7	Consultanţă	4.029,26	5.970,74	**10.000,00**	0,00	0,00	**10.000,00**
	3.7.1. Managementul de proiect pentru obiectivul de investiţii	4.029,26	5.970,74	**10.000,00**	0,00	0,00	**10.000,00**
	3.7.2. Auditul financiar						
3.8	Asistenţă tehnică	2.518,30	0,00	**2.518,30**	239,24	45,46	**2.757,54**
	3.8.1. Asistenţă tehnică din partea proiectantului	1.259,15	0,00	**1.259,15**	0,00	0,00	**1.259,15**
	3.8.1.1. pe perioada de execuţie a lucrărilor				0,00	0,00	0,00
	3.8.1.2. pentru participarea proiectantului la fazele incluse în programul de control al lucrărilor de execuţie, avizat de către Inspectoratul de Stat în Construcţii				0,00	0,00	0,00
	3.8.2. Dirigenţie de şantier	1.259,15	0,00	**1.259,15**	239,24	45,46	1.498,39
Total capitol 3		12.059,82	9.170,07	**21.229,89**	**239,24**	**45,46**	**21.469,13**
CAPITOLUL 4 Cheltuieli pentru investiţia de bază							
4.1	Construcţii şi instalaţii	17.045,09	19.247,67	**36.292,76**	3.238,57	3.657,06	**43.188,39**
4.2	Montaj utilaje, echipamente tehnologice şi funcţionale	0,00	0,00	0,00	0,00	0,00	0,00
4.3	Utilaje, echipamente tehnologice şi funcţionale care necesită montaj	110.800,10	11.197,90	**121.998,00**	21.052,02	2.127,60	**145.177,62**
4.4	Utilaje, echipamente tehnologice şi funcţionale care nu necesită montaj şi echipamente de transport-Contor electronic	0,00	0,00	0,00	0,00	0,00	0,00
4.5	Dotări				0,00	0,00	0,00
4.6	Active necorporale				0,00	0,00	0,00
Total capitol 4		127.845,19	30.445,57	**158.290,76**	**24.290,59**	**5.784,66**	**188.366,01**
CAPITOLUL 5 Alte cheltuieli							
5.1	Organizare de şantier	0,00	0,00	0,00	0,00	0,00	0,00
	5.1.1. Lucrări de construcţii şi instalaţii aferente organizării de şantier				0,00	0,00	0,00
	5.1.2. Cheltuieli conexe organizării şantierului				0,00	0,00	0,00
5.2	Comisioane, cote, taxe, costul creditului	0,00	0,00	0,00	0,00	0,00	0,00
	5.2.1. Comisioanele şi dobânzile aferente creditului băncii finanţatoare				0,00	0,00	0,00
	5.2.2. Cota aferentă ISC pentru controlul calităţii lucrărilor de construcţii	0,00	0,00	0,00	0,00	0,00	0,00
	5.2.3. Cota aferentă ISC pentru controlul statului în amenajarea teritoriului, urbanism şi pentru autorizarea lucrărilor de construcţii				0,00	0,00	0,00
	5.2.4. Cota aferentă Casei Sociale a Constructorilor - CSC				0,00	0,00	0,00
	5.2.5. Taxe pentru acorduri, avize conforme şi autorizaţia de construire/desfiinţare				0,00	0,00	0,00
5.3	Cheltuieli diverse şi neprevăzute				0,00	0,00	0,00
5.4	Cheltuieli pentru informare şi publicitate				0,00	0,00	0,00
Total capitol 5		0,00	0,00	0,00	**0,00**	**0,00**	**0,00**
CAPITOLUL 6 Cheltuieli pentru probe tehnologice şi teste							
6.1	Pregătirea personalului de exploatare				0,00	0,00	0,00
6.2	Probe tehnologice şi teste				0,00	0,00	0,00
Total capitol 6		0,00			**0,00**	**0,00**	**0,00**
TOTAL GENERAL		**139.905,01**	**39.615,64**	**179.520,65**	**24.529,82**	**5.830,11**	**209.835,14**
din care: C + M (1.2 + 1.3 +1.4 + 2 + 4.1 + 4.2 + 5.1.1)		**17.045,09**			**3.238,57**	**3.657,06**	**43.189,39**

Proiectant

S.C. CRIS PRO EDUCATION S.R.L.
J 05/1698/2015 - CUI 35160632
PALEU - BIHOR - ROMÂNIA

Intern

ROMÂNIA
JUDEȚUL SĂLAJ
COMUNA MARCA
PRIMAR

PROIECT DE HOTĂRÂRE

privind neasumarea responsabilității organizării și derulării procedurilor de atribuire a contractelor / acordurilor-cadru pentru achiziționarea produselor și a contractelor / acordurilor-cadru de prestare a serviciilor pentru derularea măsurilor educative aferente programului, pentru anii școlari 2023-2029, la nivelul Comunei Marca

Consiliul local al comunei Marca, județul Sălaj, întrunit în ședință extraordinară;
Având în vedere:

- referatul de aprobare al primarului Comunei Marca nr. 5102 din 25.09.2023;
- raportul compartimentului buget, finanțe, contabilitate, impozite și taxe nr. _____ din 25.09.2023;
- adresa nr. 16734 din 23.08.2023 a Consiliului Județean Sălaj, înregistrată la Primăria Comunei Marca sub nr. 4612/24.08.2023;
- prevederile art. 20 alin. (6) din H.G. nr. 652/03.08.2023 privind privind aprobarea Programului pentru şcoli al României în perioada 2023-2029, precum şi pentru stabilirea bugetului pentru implementarea acestuia în anul şcolar 2023-2024;
- prevederile art. 1.4 din anexa 6 la H.G. nr. 652/03.08.2023 privind Procedura privind colaborarea şi împărţirea responsabilităţilor între autorităţile administraţiei publice locale de la nivelul judeţelor, comunelor, oraşelor, municipiilor și subdiviziunilor administrativ-teritoriale ale municipiilor în ceea ce priveşte implementarea Programului pentru şcoli al României în perioada 2023-2029;

În temeiul prevederilor art. 129 alin.(2), lit.d), alin. 7 lit. a), și art.139 alin.(1) coroborate cu prevederile art. 196 alin.(1) lit.a) din Ordonanța de Urgență a Guvernului României nr. 57/2019, privind Codul Administrativ

HOTĂREŞTE:

Art.1. Se aprobă neasumarea responsabilității organizării și derulării procedurilor de atribuire a contractelor/acordurilor-cadru pentru achiziționarea produselor și a contractelor/acordurilor-cadru de prestare a serviciilor pentru derularea măsurilor educative aferente programului, pentru anii școlari 2023-2029, la nivelul Comunei Marca.

Art.2. Cu ducerea la îndeplinire a prezentei hotărâri se încredințează primarul comunei.
Art.3. Prezenta hotărâre se comunică la:

- Instituţia Prefectului Județului Sălaj;
- Consiliul Județean Sălaj;
- Primarul Comunei Marca ;
- Cetăţenii comunei prin afişaj la avizier și publicare pe pagina web a comunei.

PRIMAR,
ȘUMĂLAN IOAN

AVIZAT DE LEGALITATE
SECRETAR GENERAL,
IUHAS CRISTINA-MARIANA

Intern

ROMÂNIA
JUDEȚUL SĂLAJ
COMUNA MARCA
PRIMAR

PROIECT DE HOTARARE

privind actualizarea costului mesei calde începând cu data de 11.09.2023 și prelungirea duratei convenției de parteneriat cu Fundația Creștina Diakonia pentru anul 2024, în vederea continuării implementării proiectului „Înființare asistență după programul școlar, tip After School, localitatea Marca, comuna Marca, județul Sălaj", precum și actualizarea costului mesei calde începând cu data de 11.09.2023 în vederea asigurării funcționării în bune condiții a Grădiniței cu Program Prelungit Marca

Consiliul local al comunei Marca, județul Sălaj, întrunit în ședință extraordinară;
Având în vedere:
- referatul de aprobare al primarului comunei Marca nr. 5101 din 25.09.2023;
- raportul compartimentului financiar-contabil nr. 5138 din 25.09.2023;
- HCL nr. 11 din 11 aprilie 2019 privind aprobarea convenției de parteneriat cu Fundația Creștina Diakonia pentru anul 2019;
- HCL nr. HCL nr. 35 din 30 septembrie 2022 privind actualizarea costului mesei calde începând cu data de 05.09.2022 și prelungirea duratei convenției de parteneriat cu Fundația Creștina Diakonia pentru anul 2023, în vederea implementării proiectului „Înființare asistență după programul școlar, tip After School, localitatea Marca, comuna Marca, județul Sălaj", precum și actualizarea costului mesei calde începând cu data de 05.09.2022 în vederea asigurării funcționării în bune condiții a Grădiniței cu Program Prelungit Marca
- prevederile O.G. nr. 68/2003, privind serviciile sociale, cu modificările și completările ulterioare;
- Ordinul MEN nr. 5349/2011, privind Metodologia de organizarea programului ”Școală după școală”;
- prevederile art. 129, alin. (2), lit.e), alin. (7), lit. a), lit.b) și ale alin. (9), lit.a) din Ordonanța de Urgență a Guvernului nr. 57/2019 privind Codul administrativ,

În temeiul art. 139, alin. (3), lit. (a) și (f) și art. 196, alin. (1), lit. a) din Ordonanța de Urgență a Guvernului nr. 57/2019 privind Codul administrativ,

HOTĂRĂȘTE

Art.1. Se aprobă actualizarea costului mesei calde începând cu data de 11.09.2023 și prelungirea duratei convenției de parteneriat cu Fundația Creștina Diakonia pentru anul 2024 în vederea implementării proiectului „Înființare asistență după programul școlar, tip After School, localitatea Marca, comuna Marca, județul Sălaj", conform anexei nr. 1 care face parte integrantă din prezentul proiect de hotarare.
Art.2. Se aprobă actualizarea costului mesei calde începând cu data de 11.09.2023 pentru asigurarea funcționării în bune condiții a Grădiniței cu program prelungit Marca, după cum urmează: ***costul mesei calde va fi de 16 lei/porție, din care Comuna Marca urmează să acopere 6 lei/porție, iar diferența de 10 lei/porție va reveni părinților.***

Intern

Art.3. Se împuternicește primarul comunei Marca să semneze actul adițional la Convenția de parteneriat cu Fundația Creștina Diakonia.
Art.4. Cu ducerea la îndeplinire a prezentei hotărâri se încredințează Primarul comunei Marca.
Art.5. Prezenta hotărâre se comunică cu:

- Instituția Prefectului Județului Sălaj;
- Primarul Comunei Marca;
- Fundația Creștina Diakonia;
- Grădinița cu program prelungit Marca;
- Compartimentul contabilitate impozite şi taxe locale;
- Cetăţenii comunei prin afişaj și publicare pe pagina web a comunei.

PRIMAR
ȘUMĂLAN IOAN

AVIZAT DE LEGALITATE
SECRETAR GENERAL,
IUHAS CRISTINA-MARIANA

Intern

ANEXA NR. 1 LA H.C.L. NR. ____/2023

ACT ADIŢIONAL NR. 5 / ____.____.2023
la Convenția de parteneriat cu Fundația Creștina Diakonia

1. **PĂRŢILE CONTRACTANTE:**

1.1. COMUNA MARCA, cu sediul în localitatea Marca, nr 137, judeţul Sălaj, cod fiscal 4291948, tel 0260-679663, fax 2060-679778, e-mail: primariamarca@yahoo.com/contact@marcasj.ro, COD IBAN RO55TREZ24A655000200130X deschis la Trezoreria Șimleu Silvaniei, reprezentată de dl. Șumalan Ioan, în calitate de primar

și

1.2. Fundaţia Creştină Diakonia, cu sediul în Cluj-Napoca, str. Zambilei, nr. 7, tel. 0264 441971, cod unic de înregistrare 13817694, cont bancar RO15BTRL01301205F20060XX deschis la Banca Transilvania Cluj-Napoca, reprezentată de dl Sarosi Arthur în calitate de director executiv.

2. **DURATA CONVENŢIEI:**

1.1 Durata convenției de parteneriat se prelungeşte cu 12 luni, începând cu data de 01.01.2024. Durata acordului de parteneriat poate fi modificată, prin act adiţional.

3. **COSTUL MESEI CALDE**

1.1. Începând cu data de 11.09.2023, costul mesei calde va fi de 18 lei/porție, din care Comuna Marca acoperă 7 lei/porție, iar diferența de 11 lei/porție va reveni părinților. Costul mesei calde poate fi modificat, prin act adițional.

Restul prevederilor din convenția de parteneriat rămân neschimbate.

Prezentul act adiţional a fost încheiat în două exemplare, câte unul pentru fiecare parte.

Primar,
Ioan ȘUMĂLAN

Director executiv,
Arthur Zoltan SAROSI

Intern

ROMÂNIA
JUDEŢUL SĂLAJ
COMUNA MARCA
PRIMAR

PROIECT DE HOTĂRÂRE
privind alegerea președintelui de ședință pentru lunile septembrie, octombrie și noiembrie ale anului 2023

Consiliul local al comunei Marca, județul Sălaj, întrunit în ședință extraordinară;
Având în vedere:
- referatul de aprobare al primarului comunei nr. 5099 din 25.09.2023 privind alegerea președintelui de ședință;
- raportul compartimentului de specialitate nr. nr. 5105 din 25.09.2023;
- prevederile art. 123 din Ordonanța de Urgență a Guvernului nr. 57/2019 privind Codul administrativ;
- prevederile art. 11 din Anexa care face parte integrantă din H.C.L. nr. 40 din 11.11.2020 privind însușirea Regulamentului de Organizare şi Funcţionare al Consiliului Local Marca;
În temeiul prevederilor art. 139 alin. (1), coroborat cu art. 196 alin. (1) lit. a) din Ordonanța de Urgență a Guvernului nr. 57/2019 privind Codul administrativ

H O T Ă R Ă Ş T E:

Art. l. (1) Dl. Ritter Iosif este ales președinte de ședință pentru lunile septembrie, octombrie și noiembrie ale anului 2023, urmând să conducă ședințele consiliului local şi să semneze hotărârile adoptate de acesta.
(2) Dl. Ritter Iosif în calitate de președinte de ședință, exercită atribuțiile prevăzute de art. 123 alin (4) din O.U.G. nr. 57/2019 privind codul administrativ.
Art. 2. Prezenta hotărâre se comunică prin grija secretarului general la:

- Instituția Prefectului - Județul Sălaj;
- Domnii consilieri;
- Consilierul ales;
- Primarul comunei Marca
- Cetăţenii comunei prin afişaj și publicare pe pagina web a comunei.

PRIMAR,
ȘUMĂLAN IOAN

AVIZAT DE LEGALITATE
SECRETAR GENERAL,
IUHAS CRISTINA-MARIANA

ROMÂNIA
JUDEȚUL SĂLAJ
COMUNA MARCA
PRIMAR

PROIECT DE HOTĂRÂRE
privind rectificarea bugetului local pe trimestrul III al anului 2023

Consiliul local al comunei Marca, județul Sălaj întrunit în ședință extraordinară;

Având în vedere:

- Referatul de aprobare al primarului comunei nr. 5095 din 22.09.2023 cu privire la rectificarea bugetului local pe trimestrul III al anului 2023;

- Raportul de specialitate al compartimentului buget, finanțe, contabilitate, impozite și taxe nr. 5137 din 25.09.2023;

- Prevederile art. 20 alin. (1) lit. c), art. 44 alin. (4) și art. 49 alin. (4) și (5) din Legea nr. 273/2006 privind finanțele publice locale, cu modificările și completările ulterioare;

- Prevederile art. 129 alin. (4) lit. a) și art. 155 alin. (1) lit. c) din Ordonanța de urgență a Guvernului nr. 57/2019 privind Codul administrativ;

- Prevederile art. 78 alin. 3 din Legea nr. 488/2006 privind protecția și promovarea drepturilor persoanelor cu handicap;

În temeiul prevederilor art. 139 alin. (1) și alin. (3) lit. a) coroborat cu art. 196 alin. (1) lit. a) din Ordonanța de urgență a Guvernului nr. 57/2019 privind Codul administrativ,

H O T Ă R Ă Ş T E:

Art.1. (1) Aprobă rectificarea bugetului local pe trimestrul III al anului 2023, după cum urmează:

- mii lei-

DENUMIRE INDICATOR	Cod indicator	Prevederi initiale	Influenta	Prevederi rectificate	Repartizat pe cheltuieli
1.Fonduri europene nerambursabile (Dotări cu mobilier, materiale didactice, și echipamente digitale a unităților de învățământ preuniversitar din com. Marca)	42.88.01	0	699,00	699,00	0
3. Sume aferente TVA	42.88.03		133,00	133,00	0
3.Sume alocate din bugetul AFIR („Construire sistem de producere energie regenerabilă pentru sala de	43.31.00		24,50	24,50	0

sport din loc.Marca”)					
4.Sport-Finanțare națională	67.05.01.58.04.01				24,50
4.Alte chelt. în domeniul învățământului-Finanțare națională	65.50.00.60.02.00	0		0	699,00
5.Alte cheltuieli în domeniul învățământului-Cheltuieli neeligibile	65.50.00.60.03.00	0		0	133,00
T O T A L		**0**	**856,50**	**856,50**	**856,50**

(2) Aprobă virări de credite bugetare cu suma de 80 mii lei, după cum urmează:

- mii lei-

Capitol/titlu	Majorare	Reducere	Observații
70.06.00.20.01.03-Iliuminat încălzit și electrificări rurale-Încălzit, iluminat și forță motrică		-24.50	
74.05.02.20.01.30-Colectarea, tratarea și distrugerea deșeurilor-Alte bunuri și serviciipentru întreținere și funcționare	24,50		Sume necesare pentru plata cheltuielilor cu, colectarea deșeurilor, prevederi bugetare insuficiente.
67.05.01.71.01.03-Sport-Mobilier, aparatura birotică și alte active fixe corporale		-5.50	Se diminuează obiectivul „Achiziție echipamente întreținere sala de sport și terenuri de sport din loc. Marca
67.05.01.58.04.03-Sport-Cheltuieli neeligibile	5,50		Proiect „Construire sistem de producere energie regenerabilă pentru sala de sport din loc.Marca”
51.01.03.20.02.00-Autorități executive-Reparații curente		-11,20	
51.01.03.85.01.01-Autorități executive-Plăți efectuate în anii precedenți și încasate în anul curent		-32,30	
67.50.0020.01.30-Alte servicii în domeniul culturii, recreerii și religiei-Alte bunuri pentru întreținere și funcționare		-6,50	
67.50.00.59.12.00-Alte servicii în domeniul culturii, recreerii și religiei-Susținerea cultelor	50,00		Sume pentru susținerea cultelor
51.01.03.10.01.01-Autorități executive-Salarii de bază		-11,52	
51.01.03.59.40.00-Autorități executive-	3,36		

Sume aferente persoanelor cu handicap neîncadrate			
66.50.50.59.40.00-Alte instituții și acțiuni sanitare- Sume aferente persoanelor cu handicap neîncadrate	0,24		
67.03.02.59.40.00-Biblioteci- Sume aferente persoanelor cu handicap neîncadrate	0,24		
68.05.02.59.40.00-Asistență socială în caz de invaliditate- Sume aferente persoanelor cu handicap neîncadrate	6,72		
70.06.00.59.40.00-Iluminat public- Sume aferente persoanelor cu handicap neîncadrate	0,72		
74.05.02.59.40.00-Colectare, tratarea și distrugerea deșeurilor- Sume aferente persoanelor cu handicap neîncadrate	0,24		
TOTAL	**91,52**	**- 91,52**	

Art.2. Se aprobă modificarea listei obiectivelor de investiții în conformitate cu rectificarea bugetului local aprobată la art. 1 al prezentei hotărâri, după cum urmează:

- Obiectivul **„Construire sistem de producere energie regenerabilă pentru sala de sport din loc. Marca”**, își va modifica valoarea de la 180.000 lei la 210.000 lei;

- Obiectivul „**Dotări cu mobilier, materiale didactice, și echipamente digitale a unităților de învățământ preuniversitar din com. Marca”** își va modifica valoarea de la 20.000 lei la 852.000 lei

- Obiectivul **„Achiziție echipamente întreținere sală de sport și terenuri de sport din localitatea Marca”,** își va modifica valoarea de la 35.000 lei la 29.500 lei;

Art.3. Execuția bugetului local se realizează sub controlul nemijlocit al primarului care va veghea permanent la realizarea veniturilor proprii prevăzute în buget.

Art.4. În vederea încadrării în prevederile de cheltuieli stabilite prin buget, primarul comunei va veghea nemijlocit la folosirea sumelor alocate prin buget cu respectarea legislației în vigoare și evitarea oricăror forme de risipă.

Art.5. Cu ducere la îndeplinire a prezentei hotărâri se încredintează primarul comunei.

Art.6. Prezenta hotărâre se comunică la:

- Instituția Prefectului - Județul Sălaj;
- Direcția Finanțelor publice Zalău;
- Trezoreria Șimleu Silvaniei;
- Compartimentul buget, finanțe, contablitate, impozite și taxe;
- Primarul comunei Marca;
- Cetăţenii comunei prin afișaj și publicare pe pagina web a comunei.

PRIMAR,
ȘUMĂLAN IOAN

AVIZAT DE LEGALITATE
SECRETAR GENERAL,
IUHAS CRISTINA-MARIANA

Intern

ROMÂNIA
JUDEŢUL SĂLAJ
COMUNA MARCA
PRIMAR

PROIECT DE HOTĂRÂRE
privind utilizarea domeniului public pentru executarea lucrării ,,Extindere rețea distribuție gaze naturale medie presiune,, în zona D.C. Leșmir-Suplac

Consiliul local al comunei Marca, județul Sălaj, întrunit în ședință extraordinară;
Având în vedere:
- referatul de aprobare nr. 5088 din 22.09.2023 întocmit de primarul comunei Marca;
- raportul de specialiate nr. 5089 din 22.09.2023 întocmit de compartimentul urbanism, amenajarea teritoriului, control și disciplina în construcții;
- cererea nr 4580 din 2.08.2023 prin care SC MONTREPCOM pentru PREMIER ENERGY solicit acordul Consiliului Local în baza Certificatului de Urbanism nr.13 din 13.04.2023;
- Certificatul de urbanism nr 13 din 13.04.2023 emis de Primăria Comunei Marca;
- Legea nr. 50/1991 privind autorizarea executării lucrărilor de construcții, cu modificările și completările ulterioare;
- art. 46 alin (1) lit c) și art 50 din OG nr. 43/28.08.1997 privind regimul bunurilor, cu modificările și completările ulterioare;
- prevederile art.129, alin (2) lit c) și d) și alin (14) coroborat cu pervederile art. 139 alin.1 și alin 3 lit g) din OUG 57/2019 privind Codul Administrativ

În temeiul prevederilor art. 196, alin. (1), lit. a) din OUG 57/2019 privind Codul Administrativ

HOTĂRĂŞTE:

Art. 1. Se aproba utilizarea domeniului public, înscris în CF 53001, pentru executarea lucrării ,, Extinderea rețea de distribuție gaze naturale sub presiune,, în zona D.C. Leșmir-Suplac (x 315497, y 643106 – x 315360, y 643055), conform anexei care face parte integrantă din prezenta hotărâre.

(2) Executantul este obligat ca dupa terminarea lucrărilor în partea carosabilă, să readucă drumul public cel puțin la starea inițială.

Art. 2. Cu ducerea la îndeplinire a prevederilor prezentei hotărâri se însărcinează primarul comunei Marca și Compartimentul Urbanism, Amenajarea Teritoriului, Control și Disciplina în Construcții.

Art.3. Prezenta se comunică cu:
- Instituția Prefectului - Județul Sălaj;
- SC PREMIER ENERGY SRL;
- Compartiment Urbanism, Amenajarea Teritoriului, Control și Disciplina în Construcții;
- Cetățenii comunei.

PRIMAR,
ȘUMĂLAN IOAN

AVIZAT DE LEGALITATE
SECRETARUL GENERAL,
IUHAS CRISTINA-MARIANA

Anexa 1 la ___ / ___

Plan de situatie

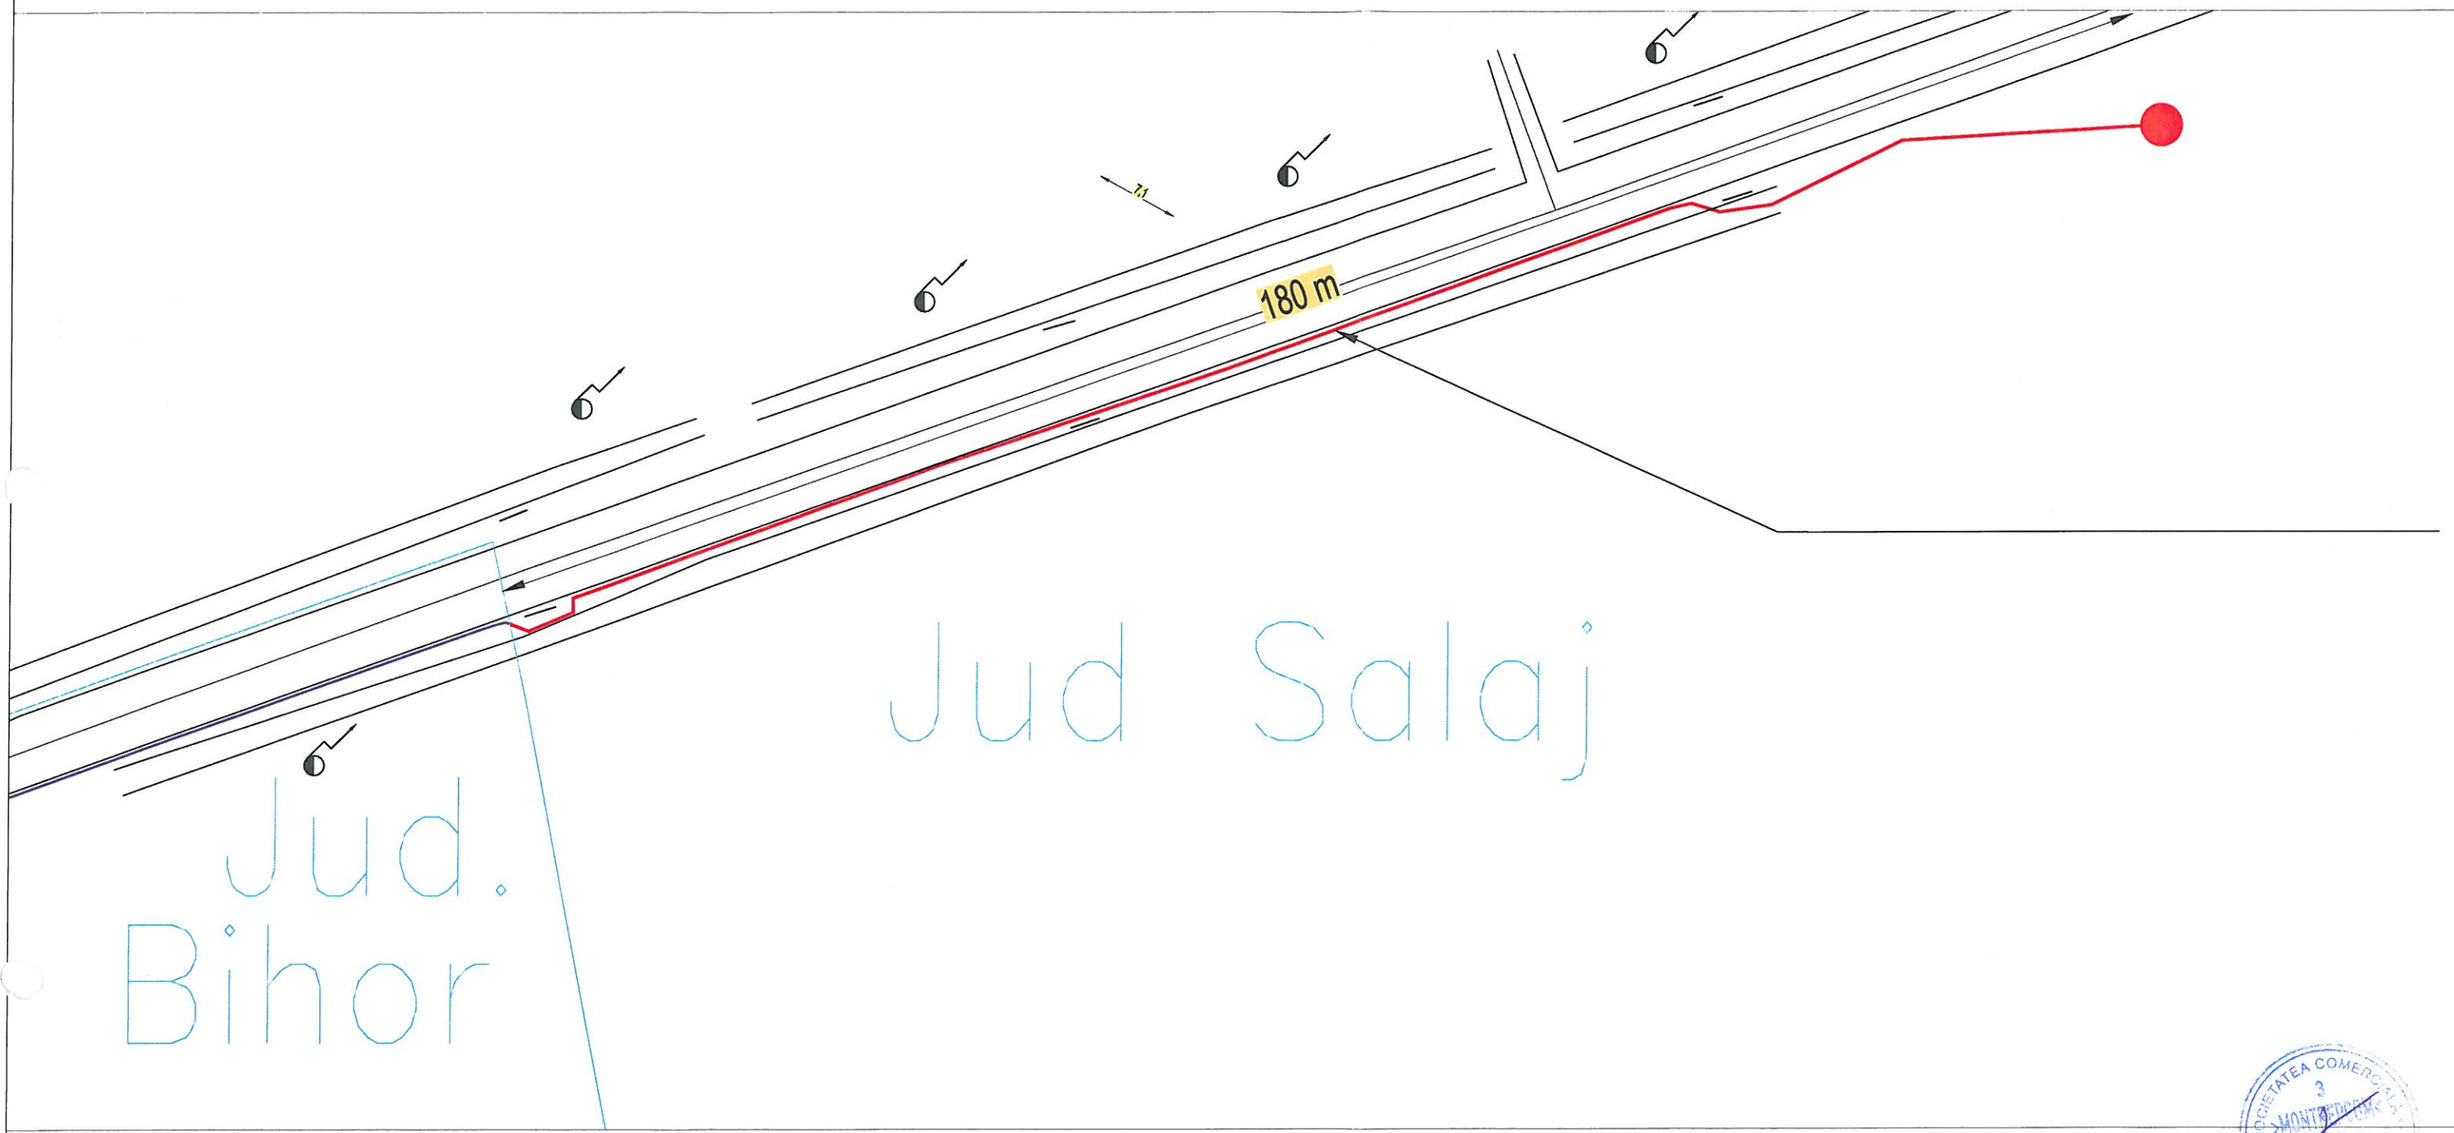

Jud Salaj
Jud. Bihor

Detaliu sant

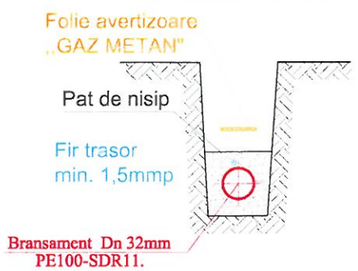

LEGENDĂ :

- conductă de gaz presiune medie proiectată pe teritoriul com. Marca
- racord gaz presiune medie proiectat din PE100 SDR 11;
- conductă de gaz presiune medie proiectată pe teritoriul jud. Bihor

ROMANIA jud. Mureș comuna Ungheni, Extravilan Reca, poziția izvorul Reca
Birouri: str.Mucesului nr. 8 Tg.Mureș jud.Mureș
C.U.I. R1220985 Reg. Comerțului J-25/153/21991
Tel. 0730/808101; 0730/808102; 0730/808103 Fax 0265/254209
Cont: RO43BRDE270SV03058912700 BRD Tg.Mureș
RO73CRDZ002A068750476201 Romexterra Bank S.A. Tg.Mureș
RO10RNCB3M3000012016Z001 B.C.R. S.A. Buc. Mureș
RO75TREZ4150069XXX002401 Trezoreria Tg.Mureș
RO23CECEMS0101ROL0000182 C.E.C. Tg.Mureș

				Titular: **PREMIER ENERGY** Solicitant: **S.C MONTREPCOM S.R.L.**	07_PREE_2023
SPECIFICATIE	NUME	SEMNATURA	Scara 1:5000	Extindere retea distributie gaze naturale medie presiune	Faza: DTAC
PROIECTAT	Ing. D.Varga				
VERIFICAT	Ing. C.Pop		Data: 2023	Plan de situatie	Plansa 1
DESENAT	Ing. A. Relea				

Intern

R O M Â N I A
JUDETUL SĂLAJ
COMUNA MARCA
PRIMAR

PROIECT DE HOTĂRÂRE
privind aprobarea declanșării procedurii de expropriere a imobilelor care constituie coridorul de expropriere aferent lucrării de utilitate publică de interes local la obiectivul de investiții ,,Rețea de canalizare și stație de epurare și alimentare cu apă în sat Marca, comuna Marca, județul Sălaj”

Consiliul Local al Comunei Marca, județul Sălaj, întrunit în ședinţă extraordinară;
Având în vedere:

- referatul de aprobare al primarului comunei Marca nr. 5132 din 25.09.2023;
- raportul compartimentului de specialitate nr. 5141 din 25.09.2023;
- Hotărârea Consiliului Local Marca nr. 22 din 15.05.2020 privind aprobarea proiectului tehnic și a indicatorilor tehnico-economici pentru obiectivul de investiții ,,Rețea de canalizare și stație de epurare și alimentare cu apă în sat Marca, comuna Marca, județul Sălaj";
- Hotărârea nr. 45 din 22.10.2021 privind aprobarea actualizarii indicatorilor tehnico-economici pentru obiectivul de investiții ,,Rețea de canalizare și stație de epurare și alimentare cu apă în sat Marca, comuna Marca, județul Sălaj", conform OUG 15/2021;
- Hotărârea nr. 32 din 31.07.2023 cu privire la aprobarea încheierii unui contract de asistență juridică cu cabinet de avocat, în vederea derulării procedurilor legale aferente exproprierii și transferului în domeniul public al UAT comuna Marca a imobilului pe care va fi amplasat rezervorul de stocare apă în cadrul proiectului „Rețea de canalizare și stație de epurare și alimentare cu apa în sat Marca, comuna Marca, județul Sălaj”;
- Procesul verbal de recepție nr. 920/2023 al O.C.P.I Sălaj prin care a fost recepționată documentația privind Planul topografic aferent coridorului de expropriere;
- Legea nr. 273/2006 privind finanțele publice locale, cu modificările și completările ulterioare ;
- Prevederile art. 2 alin. (1), alin. (2) și alin. (3) lit e), art. 3, art. 4, art. 5 alin. (1) și alin. (3), art. (7) din Legea nr. 255/2010 privind exproprierea pentru cauză de utilitate publică, necesară realizării unor obiective de interes național, județean sau local, cu modificările și completările uterioare;
- Prevederile art. 4 din H.G. nr. 53/2011 privind aprobarea Normelor metodologice de aplicare a Legii nr. 255/2010 privind exproprierea pentru cauză de utilitate publică, necesară realizării unor obiective de interes național, județean sau local, cu modificările și completările ulterioare;
- Ordinul 600/2023 pentru aprobarea Regulamentului de recepție și înscriere în evidențele de cadastru și carte funciară.

În temeiul prevederilor art. 129, art. 133 alin. (2), art 139 și art. 196, alin. (1) lit. a) din Ordonanța de urgență a Guvernului nr. 57/2019 privind Codul administrativ

HOTĂRĂŞTE:

Art.1. Se aprobă amplasamanetul lucrării de utilitate publică de interes local la obiectivul de investiții ,,Rețea de canalizare și stație de epurare și alimentare cu apă în sat Marca, comuna Marca, județul Sălaj” în suprafață de **1.512 mp**, potrivit documentației Plan topografic realizat în sistemul național de proiecție Stereografic 1970, în vederea identificării imobileleor ce se suprapun peste coridorul de expropriere avizat și recepționat de către OCPI Sălaj, prin Procesul verbal de recepție nr. 920/2023, conform Anexei nr. 1, care face parte integrantă din prezena hotarâre.

Art.2. Se aprobă declanșarea procedurii de expropriere pentru cauză de utilitate publică de interes local, a imobilului proprietate privată, situată pe amplasamentul prevăzut la art.1.

Intern

Art.3. Se aprobă lista imobilelor, a proprietarilor și a altor titulari de drepturi reale asupra imobilelor care se suprapun peste amplasamentul lucrării de utilitate publică de interes local la obiectivul de investiții ,,Rețea de canalizare și stație de epurare și alimentare cu apă în sat Marca, comuna Marca, județul Sălaj" și sunt afectate de coridorul de expropriere, identificate pe baza evidențelor O.C.P.I Sălaj, conform Anexei nr. 2, care face parte integrantă din prezenta hotarâre.

Art.4. Se însușește Raportul de Evaluare nr. 1/19.09.2023 întocmit de către evaluator autorizat ANEVAR Chelaru Ștefan Dragoș pentru imobilul proprietate privată, afectat de coridorul de expropriere în vederea realizării obiectivului de investiții ,,Rețea de canalizare și stație de epurare și alimentare cu apă în sat Marca, comuna Marca, județul Sălaj" conform Anexei nr. 3 care face parte integrană din prezenta hotarăre.

Art.5. Se aprobă suma individuală aferentă despăgubirilor pentru imobilul proprietate privată situat pe amplasamentul lucrării de utilitate publică de interes local, stabilită în baza raportului de evaluare.

Art.6. Se aprobă alocarea din bugetul local al comunei Marca a sumei de **2.086,56 lei**, reprezentând valoarea aferentă despăgubirilor individuale prevăzute la art. 5 și virarea acesteia într-un cont bancar deschis în numele Comunei Marca la dispoziția proprietarului de imobil afectat de coridorul de expropriere pentru realizarea lucrării de utilitate publică de interes local pentru obiectivul de investiții ,,Rețea de canalizare și stație de epurare și alimentare cu apă în sat Marca, comuna Marca, județul Sălaj".

Art.7. Planul cu amplasamentul lucrării de utilitate publică de interes local la obiectivul de investiții ,,Rețea de canalizare și stație de epurare și alimentare cu apă în sat Marca, comuna Marca, județul Sălaj" și lista imobilelor ce urmează a fi expropriate, se aduc la cunoștință publică prin afișare la sediul primariei comunei Marca și prin afișare pe pagina de internet.

Art.8. Intenția de expropriere a imobilului cuprins în coridorul de expropriere și lista imobilelor ce urmează a fi expropriate vor fi notificate prin poștă tuturor proprietarilor.

Art.9. Cu ducerea la îndeplinire a prezentei se încredințează primarul comunei.

Art.10. Prezenta se comunică cu:

- Instituţia Prefectului județului Sălaj;
- Primarul comunei Marca;
- Compartiment buget, finanțe, contabilitate, impozite și taxe locale;
- Compartimentul urbanism, amenajarea teritoriului, control și disciplina în construcții
- Cetăţenii comunei prin afişaj și publicare pe pagina web a comunei.

PRIMAR,
ȘUMĂLAN IOAN

AVIZAT DE LEGALITATE
SECRETAR GENERAL,
IUHAS CRISTINA-MARIANA

ANEXA NR. 1 LA HCL NR ___ /2023

Oficiul de Cadastru şi Publicitate Imobiliară SALAJ
Biroul de Cadastru şi Publicitate Imobiliară Simleu Silvaniei

Adresa BCPI: Silmleu Silvaniei, Pţa Avram Iancu, Bl Salcamul, Et I, Cp: 455300, Tel: 0260-678254

PROCES VERBAL DE RECEPŢIE 920 / 2023

Întocmit astăzi, **20/09/2023**, privind cererea **21869** din **15/09/2023**
având aviz de incepere a lucrărilor cu nr .... din .....

1. Beneficiar: COMUNA MARCA

2. Executant: Dobra Marian - Cornel

3. Denumirea lucrărilor recepţionate: Recepţie plan topografic pentru obiectivul de investitii: " RETEA DE CANALIZARE SI STATIE DE EPURARE SI ALIMENTARE CU APA IN SAT MARCA, COMUNA MARCA, JUDETUL SALAJ"

4. Nominalizarea documentelor şi a documentaţiilor care se predau Oficiului de Cadastru şi Publicitate Imobiliară SALAJ conform avizului de incepere a lucrărilor:

Număr act	Data act	Tip act	Emitent
PLAN	13.09.2023	inscris sub semnatura privata	MARIAN CORNEL DOBRA
MANDAT	13.09.2023	act administrativ	SOCIETATEA CIVILA DE
DOC.CAD	13.09.2023	hotarare judecatoreasca	MARIAN CORNEL DOBRA
4710	31.08.2023	act administrativ	PRIMARIA COMUNEI
2	13.02.2019	act administrativ	PRIMARIA COMUNEI

Aşa cum sunt ataşate la cerere.

5. Concluzii:

Pentru procesul verbal 920 au fost recepţionate 1 propuneri:

* Nu este cazul de aviz, documentele predate sunt cele prevăzute în Regulamentul de recepţie şi înscriere în evidenţele de cadastru şi carte funciară, aprobat prin O.D.G. al A.N.C.P.I nr. 600/2023.
Documentaţia anexată la solicitarea recepţiei tehnice a planului topografic in scopul: „RETEA DE CANALIZARE SI STATIE DE EPURARE SI ALIMENTARE CU APA IN SAT MARCA, COMUNA MARCA, JUDETUL SALAJ" , îndeplineşte condiţiile de execuţie impuse de Regulamentul de recepţie şi înscriere în evidenţele de cadastru şi carte funciară, aprobat prin O.D.G.al A.N.C.P.I nr.600/2023.

6. Erori topologice faţă de alte entităţi spaţiale:

Identificator	Tip eroare	Mesaj suprapunere
51781	Avertizare	Receptia 2598487: Imobilul TR-641-1 se suprapune cu terenul 51781 din stratul permanent!
-	Avertizare	Receptia 2598487: Imobilul TR-641-1 se suprapune cu terenul 52379 din stratul permanent!
-	Avertizare	Receptia 2598487: Imobilul TR-641-1 se suprapune cu terenul 52380 din stratul permanent!

Lucrarea este declarată **Admisă**

Inspector
ADRIAN HORINCAR

Documentul conţine date cu caracter personal, protejate de prevederile Legii Nr. 677/2001.

Obiectivul de investitii
"RETEA DE CANALIZARE SI STATIE DE EPURARE SI ALIMENTARE CU APA IN SAT MARCA, COMUNA MARCA, JUDETUL SALAJ."

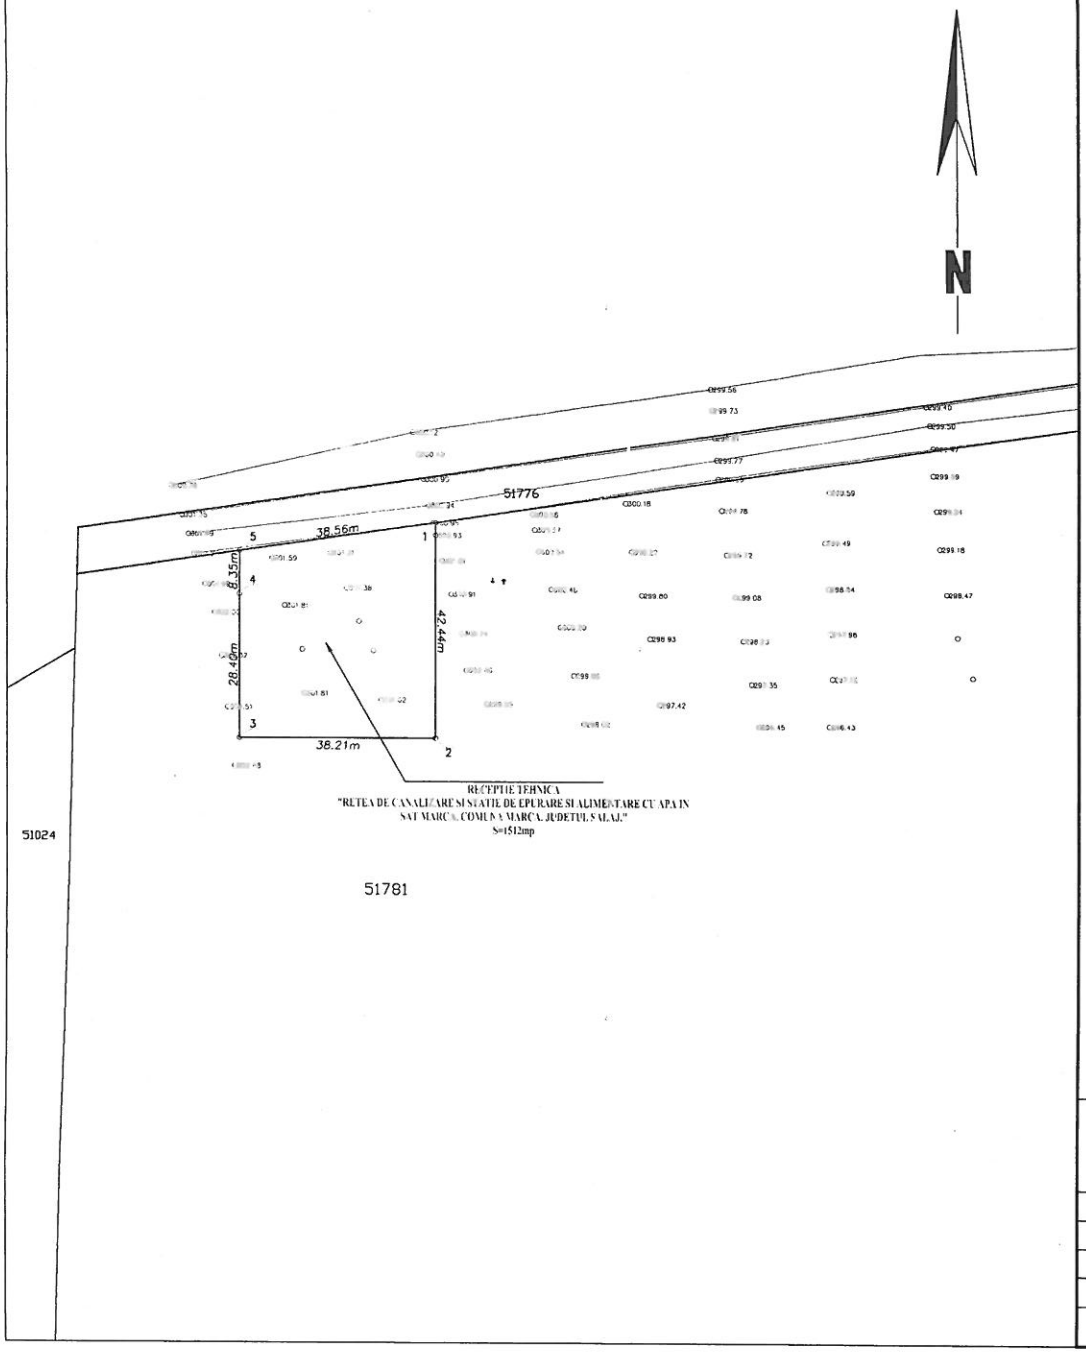

CERTIFIC AMPLASAMENTUL

Paul-Iulian Halmajan

Semnat digital de Paul-Iulian Halmajan
Data: 2023.09.14 13:32:48 +03'00'

LEGENDA
—— LIMITA CORIDOR DE EXPROPRIERE

RECEPTIE TEHNICA UAT MARCA - S= 1512 mp

DOBRA MARIAN CORNEL, CATEGORIA A, CERTIFICAT DE AUTORIZARE SERIA: RO-B-F NR 1532			Obiectivul de investitii "RETEA DE CANALIZARE SI STATIE DE EPURARE SI ALIMENTARE CU APA IN SAT MARCA, COMUNA MARCA, JUDETUL SALAJ."	Plansa Nr. 1/1
SEF PROIECT	Ing. Dobra Marian Cornel	Marian Cornel Dobra Digitally signed by Marian-Cornel Dobra DN: cn=Marian-Cornel Dobra, sn=Dobra, givenName=Marian-Cornel, c=RO, serialNumber=EMC121, o=DOBRA MARIAN-CORNEL - CADASTRU, GEODEZIE SI CARTOGRAFIE, 2.5.4.97=16931140		
INTOCMIT	Ing. Dobra Marian Cornel		SCARA 1:1000	PLAN TOPOGRAFIC
DESENAT	Ing. Dobra Marian Cornel			
VERIFICAT	Ing. Dobra Marian Cornel			
Jud. SALAJ- UAT MARCA			Septembrie 2023	Digitally signed by Adnan Horincar Date: 2023.09.20 10:27:55 +03'00'

Prezentul document receptionat este valabil însoțit de procesul verbal de receptie nr 920 data 20.09.2023

" RETEA DE CANALIZARE SI STATIE DE EPURARE SI ALIMENTARE CU APA IN SAT MARCA, COMUNA MARCA, JUDETUL SALAJ."

IMOBILE PROPRIETATE PRIVATĂ AFECTATE
U.A.T. MARCA, JUD. SALAJ

Nr. crt.	Judet	Unitatea administrativ - teritoriala	Nume si prenume proprietar/ detinator teren	Tarla	Parcela	Numar cadastral/Nr. topo	Numar Titlu de Proprietate	Numar carte funciara	Categoria de folosinta	Extravilan /Intravilan	Suprafata totala teren (mp)	Suprafata de expropriat teren (mp)	Suprafata de expropriat constructii (mp) / (ml)
0	1	2	3	4	5	6	7	8	9	10	11	12	13
1	SALAJ	MARCA	COMPOSESORAT MARCA	15	-	51781	1210/112170	51781	PASUNE	EXTRAVILAN	504,111.00	1,512.00	-
										TOTAL [mp] / [ml]		1,512.00	-

Notă: Datele de identificare ale imobilelor proprietate privată afectate de coridorul de expropriere corespund cu situația juridică a imobilelor la momentul întocmirii prezentei liste. Elementele de identificare ale imobilelor menționate în prezenta listă sunt singurele care au putut fi puse la dispoziție la acest moment.

Prestator
Ing. Dobra Marian Cornel

CERTIFICAT DE AUTORIZARE Seria RO-B-J Nr. 1532/13.12.2012 DOBRA MARIAN-CORNEL

U.A.T. MARCA
JUD. SALAJ
P R I M A R,

ANEXA NR. 2 LA HCL NR ___ /2023

ANEXA NR. 3 LA HCL NR. ____ /2023

RAPORT DE EVALUARE

privind evaluarea imobilelor situate in raza U.A.T. MARCA, jud. SĂLĂJ, proprietate privată afectate de expropriere din cadrul proiectului
"RETEA DE CANALIZARE SI STATIE DE EPURARE SI ALIMENTARE CU APA IN SAT MARCA, COMUNA MARCA, JUDETUL SALAJ"
pentru stabilirea valorilor de despagubire in conformitate cu prevederile Legii nr. 255/2010

SINTEZA RAPORTULUI DE EVALUARE NR. 1/19.09.2023

OBIECTUL EVALUAT: *Imobile afectate de expropriere din cadrul proiectului "RETEA DE CANALIZARE SI STATIE DE EPURARE SI ALIMENTARE CU APA IN SAT MARCA, COMUNA MARCA, JUDETUL SALAJ."*

TIPUL PROPRIETĂȚII: *Proprietate imobiliara - teren extravilan*

PROPRIETAR (I): *Conform anexei*

CLIENT: *U.A.T. COMUNA MARCA*

UTILIZATOR DESEMNAT: *U.A.T. COMUNA MARCA*

DATA RAPORTULUI: *19.09.2023*

SCOPUL EVALUĂRII: *Imobile afectate de expropriere din cadrul proiectului "RETEA DE CANALIZARE SI STATIE DE EPURARE SI ALIMENTARE CU APA IN SAT MARCA, COMUNA MARCA, JUDETUL SALAJ"*

TEREN: *Conform tabelului anexat*

REZULTATUL EVALUĂRII:

Imobil	Suprafața totală supusă exproprierii (mp)	Valoare totală de piață cf. grile notariale (lei)	Valoarea prejudiciului cauzat proprietarului (lei)	Valoare de despăgubire conform Legii nr. 255/2010 (lei)
Teren extravilan - categorie de folosință "Pășune"	1.512,00	1.814,40	272,16	2.086,56

Notă: *Valorile estimate în prezentul raport de evaluare nu conțin T.V.A.*

Chelaru Stefan Dragos - MAA-EPI, EI
Evaluator Autorizat EPI, EBM, EI, VE-EPI
Membru Titular ANEVAR cu legitimația nr. 11297/2023

Intern

ROMÂNIA
JUDEŢUL SĂLAJ
COMUNA MARCA
PRIMAR

PROIECT DE HOTĂRÂRE
privind desemnarea reprezentantului Consiliului local al comunei Marca în Comisia pentru prevenirea și combaterea violenței în mediul școlar la Școala Gimnazială nr. 1 Marca

Consiliul local al comunei Marca, județul Sălaj, întrunit în ședință extraordinară;
Având în vedere:
- solicitarea nr. 1354 din 04.09.2023 a Școlii Gimnaziale nr. 1 Marca;
- referatul de aprobare al primarului nr. 5100 din 25.09.2023;
- raportul compartimentului de specialitate nr. 5106 din 25.09.2023;
- prevederile art. 71 alin. (1) pct. 1), alin. (2) lit. e) din Regulamentul cadru de organizare și funcționare a unităților de învățământ preuniversitar, cu modificările și completările ulterioare, aprobat prin Ordinul M.E.C nr. 4183/2022;
- strategia MECT cu privire la reducerea fenomenului de violență în unitățile de învățământ, aprobată prin OMECT nr. 1409/29.06.2007;
- prevederile art. 129 alin. (1) și alin. (2) lit. d) coroborat cu alin. (7) lit. a) din OUG nr. 57/2019 privind codul administrativ.

În temeiul prevederilor art. 139 alin. (1) și art. 140 alin. (1) coroborat cu art. 196 alin. (1) lit. a) din Ordonanța de urgență a Guvernului nr. 57/2019 privind Codul administrative

H O T Ă R Ă Ş T E:

Art.1. Se desemnează domnul Lazoc Ioan-Mitică - consilier local, ca reprezentant al Consiliului local Marca în Comisia pentru prevenirea și combaterea violenței în mediul școlar al Școlii Gimnaziale nr. 1 Marca.
Art.2. Cu ducerea la îndeplinire a prezentei hotărâri se încredințează primarul comunei Marca.
Art.3. Prezenta se comunică cu:
- Instituția Prefectului - Județul Sălaj;
- Școala Gimnazială nr. 1 Marca;
- Persoana nominalizate la art.1;
- Primarul comunei Marca;
- Cetăţenii comunei prin afişaj și publicare pe pagina web a comunei.

PRIMAR,
ȘUMĂLAN IOAN

AVIZAT DE LEGALITATE,
SECRETAR GENERAL
IUHAS CRISTINA-MARIANA