Lesmir

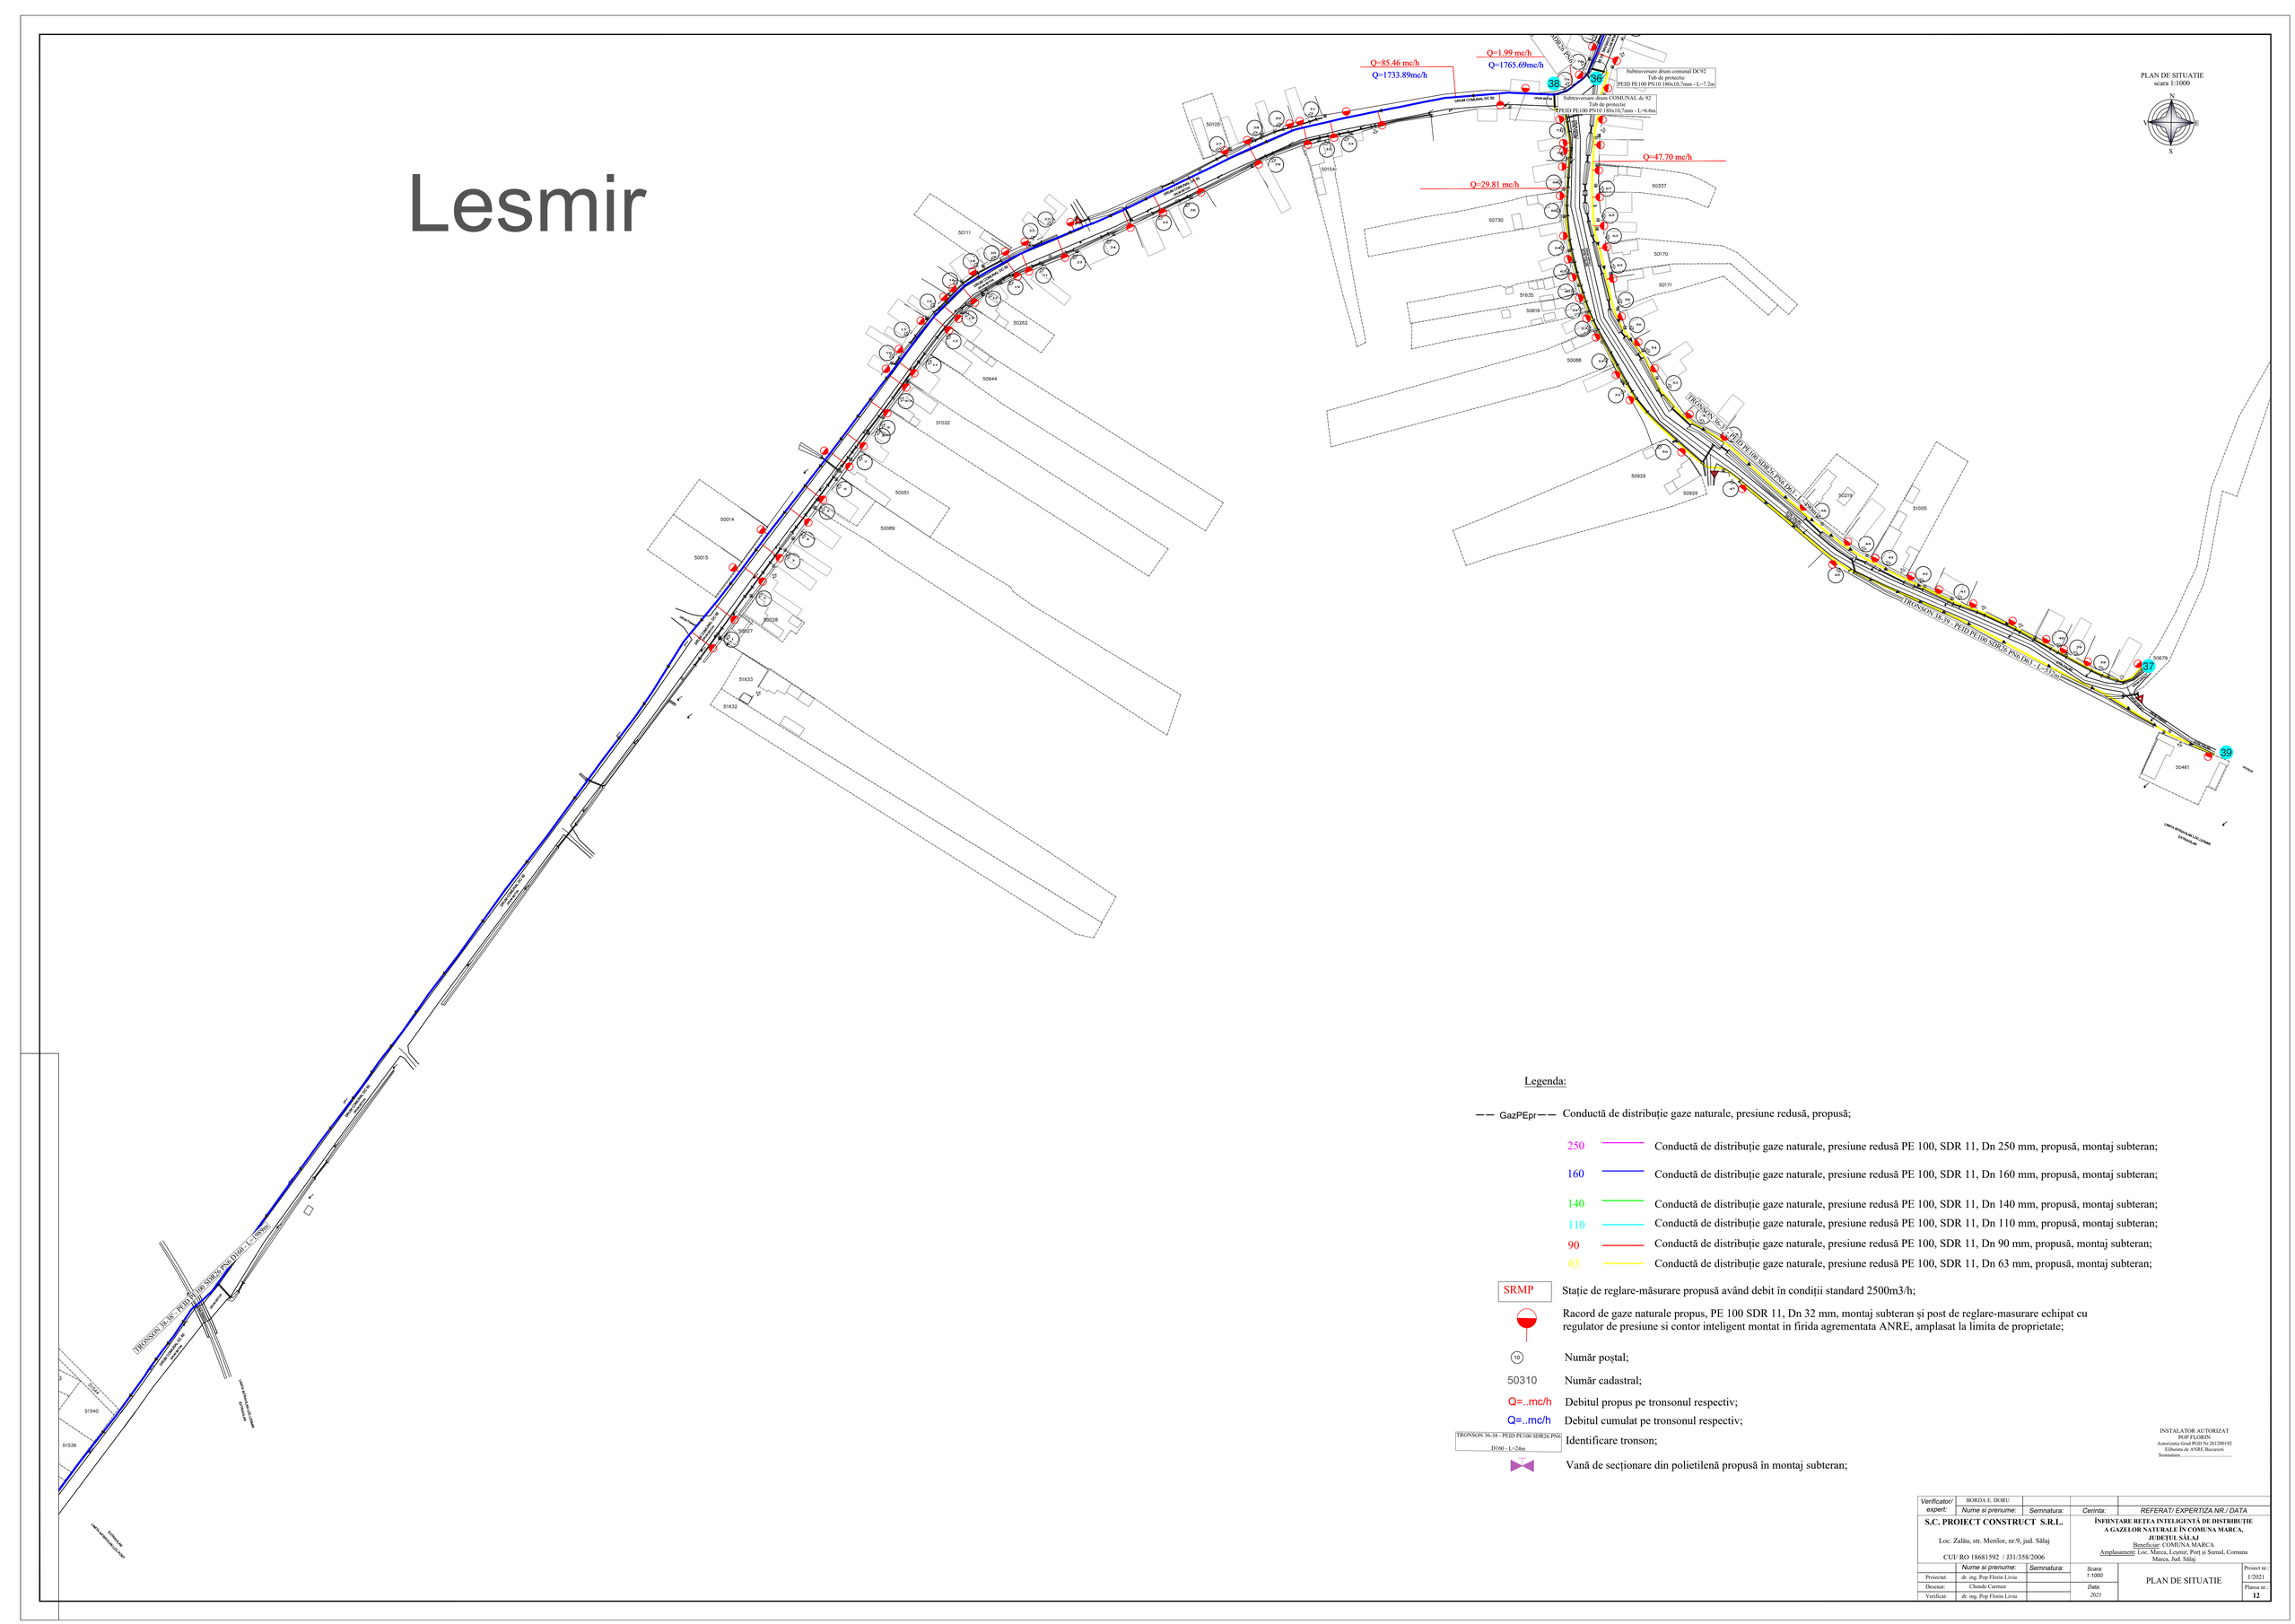

Legenda:

GazPEpr Conductă de distribuție gaze naturale, presiune redusă, propusă;

250 Conductă de distribuție gaze naturale, presiune redusă PE 100, SDR 11, Dn 250 mm, propusă, montaj subteran;

160 Conductă de distribuție gaze naturale, presiune redusă PE 100, SDR 11, Dn 160 mm, propusă, montaj subteran;

140 Conductă de distribuție gaze naturale, presiune redusă PE 100, SDR 11, Dn 140 mm, propusă, montaj subteran;

110 Conductă de distribuție gaze naturale, presiune redusă PE 100, SDR 11, Dn 110 mm, propusă, montaj subteran;

90 Conductă de distribuție gaze naturale, presiune redusă PE 100, SDR 11, Dn 90 mm, propusă, montaj subteran;

63 Conductă de distribuție gaze naturale, presiune redusă PE 100, SDR 11, Dn 63 mm, propusă, montaj subteran;

SRMP Stație de reglare-măsurare propusă având debit în condiții standard 2500m3/h;

Racord de gaze naturale propus, PE 100 SDR 11, Dn 32 mm, montaj subteran și post de reglare-masurare echipat cu regulator de presiune si contor inteligent montat in firida agrementata ANRE, amplasat la limita de proprietate;

10 Număr poștal;

50310 Număr cadastral;

Q=..mc/h Debitul propus pe tronsonul respectiv;

Q=..mc/h Debitul cumulat pe tronsonul respectiv;

TRONSON 36-38 - PEID PE100 SDR26 PN6 D160 - L=24m Identificare tronson;

Vană de secționare din polietilenă propusă în montaj subteran;

INSTALATOR AUTORIZAT
POP FLORIN
Autorizatia Grad PGD Nr.201200192
Eliberata de ANRE Bucuresti
Semnatura

Verificator/ expert:	BORDA E. DORU			
	Nume si prenume:	Semnatura:	Cerinta:	REFERAT/ EXPERTIZA NR./ DATA

S.C. PROIECT CONSTRUCT S.R.L.
Loc. Zalău, str. Merilor, nr.9, jud. Sălaj
CUI/ RO 18681592 / J31/358/2006

ÎNFIINȚARE RETEA INTELIGENTĂ DE DISTRIBUȚIE A GAZELOR NATURALE ÎN COMUNA MARCA, JUDEȚUL SĂLAJ
Beneficiar: COMUNA MARCA
Amplasament: Loc. Marca, Lesmir, Port și Șimal, Comuna Marca, Jud. Sălaj

	Nume si prenume:	Semnatura:
Proiectat:	dr. ing. Pop Florin Liviu	
Desenat:	Chende Carmen	
Verificat:	dr. ing. Pop Florin Liviu	

Scara: 1:1000
Data: 2021

PLAN DE SITUATIE

Proiect nr.: 1/2021
Planșa nr.: 12