Marca

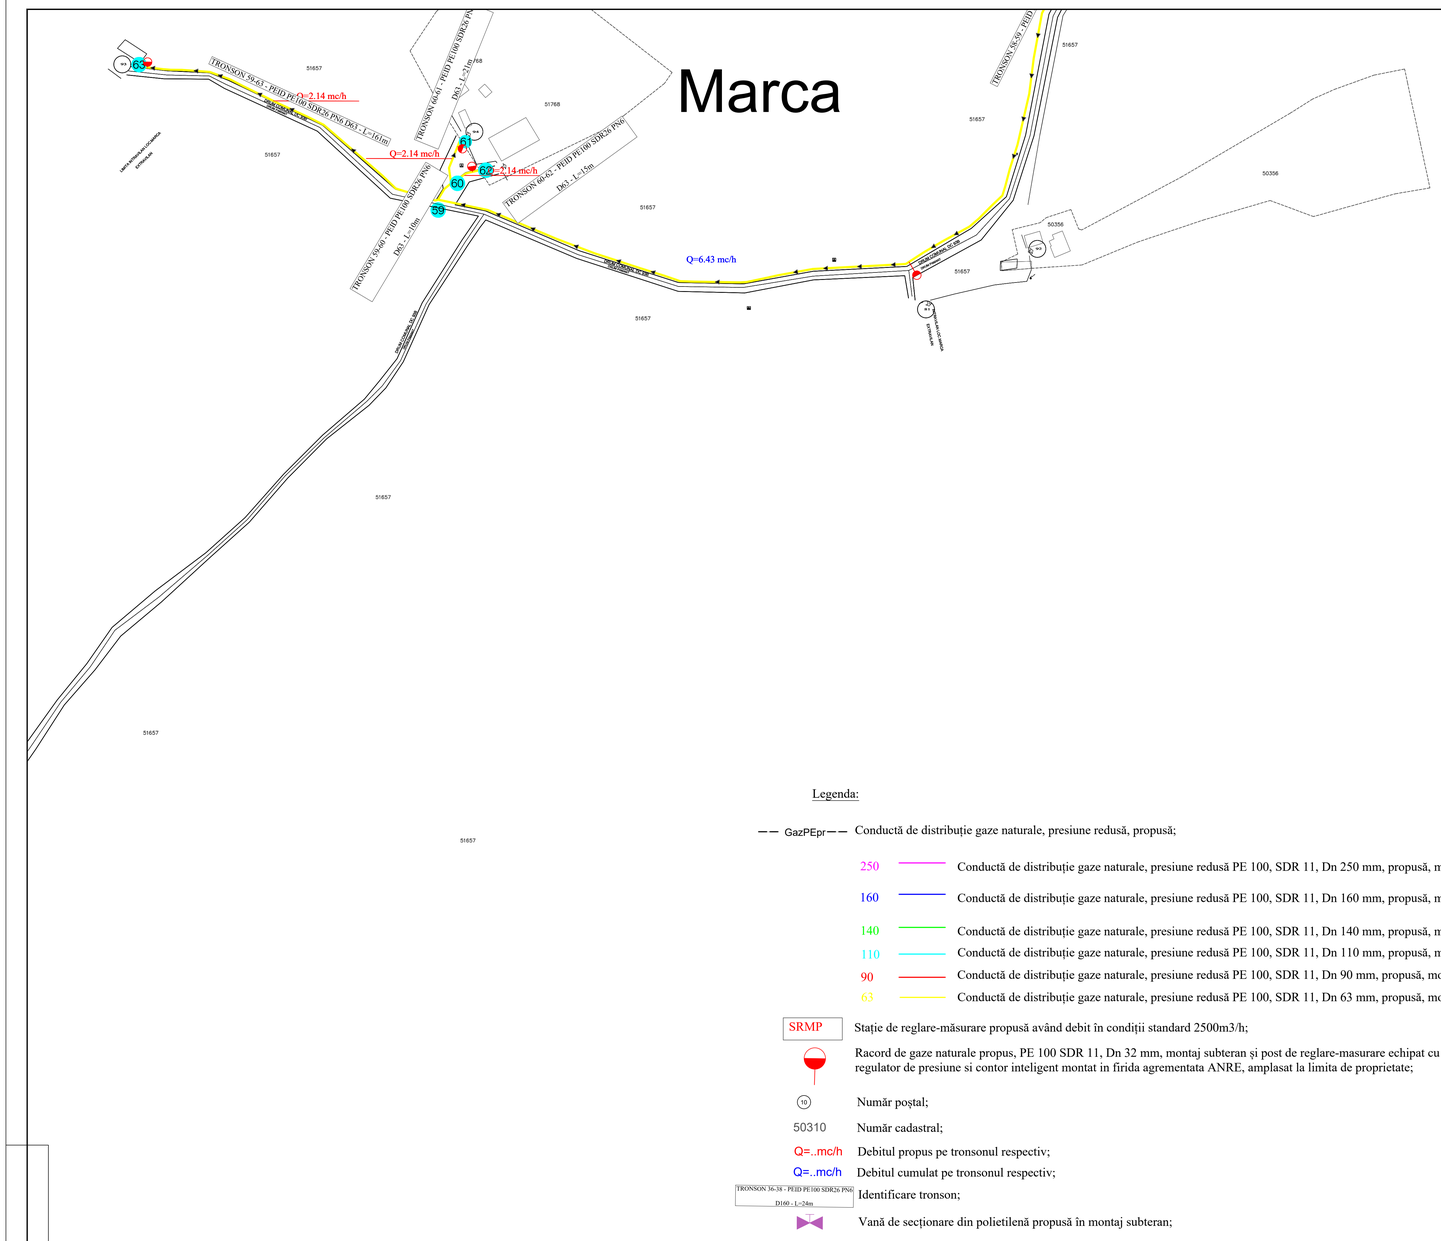

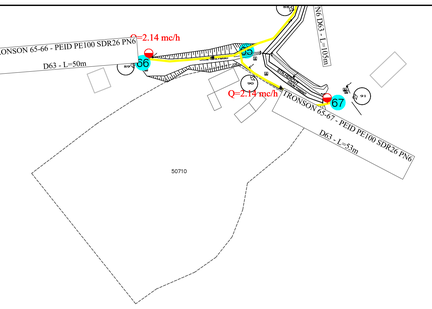

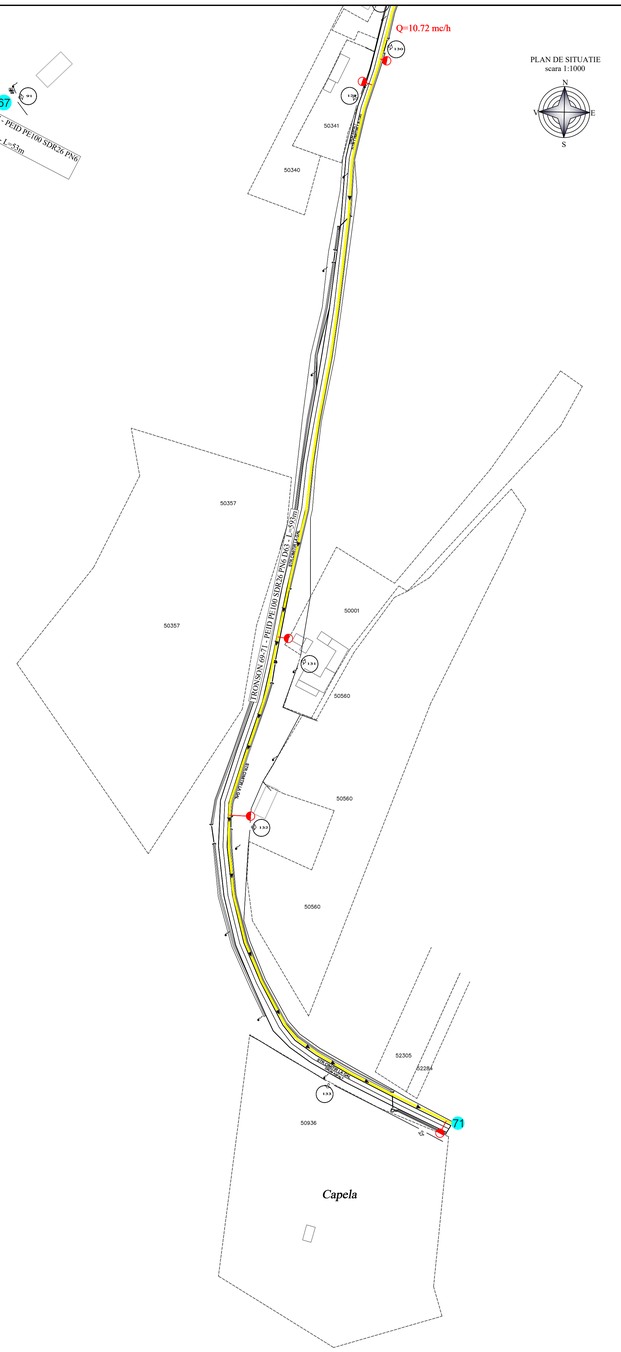

Legenda:

GazPEpr	Conductă de distribuție gaze naturale, presiune redusă, propusă;
250	Conductă de distribuție gaze naturale, presiune redusă PE 100, SDR 11, Dn 250 mm, propusă, montaj subteran;
160	Conductă de distribuție gaze naturale, presiune redusă PE 100, SDR 11, Dn 160 mm, propusă, montaj subteran;
140	Conductă de distribuție gaze naturale, presiune redusă PE 100, SDR 11, Dn 140 mm, propusă, montaj subteran;
110	Conductă de distribuție gaze naturale, presiune redusă PE 100, SDR 11, Dn 110 mm, propusă, montaj subteran;
90	Conductă de distribuție gaze naturale, presiune redusă PE 100, SDR 11, Dn 90 mm, propusă, montaj subteran;
63	Conductă de distribuție gaze naturale, presiune redusă PE 100, SDR 11, Dn 63 mm, propusă, montaj subteran;
SRMP	Stație de reglare-măsurare propusă având debit în condiții standard 2500m3/h;
	Racord de gaze naturale propus, PE 100 SDR 11, Dn 32 mm, montaj subteran și post de reglare-masurare echipat cu regulator de presiune si contor inteligent montat in firida agrementata ANRE, amplasat la limita de proprietate;
10	Număr poștal;
50310	Număr cadastral;
Q=..mc/h	Debitul propus pe tronsonul respectiv;
Q=..mc/h	Debitul cumulat pe tronsonul respectiv;
TRONSON 36-38 - PEID PE100 SDR26 PN6 D160 - L=24m	Identificare tronson;
	Vană de secționare din polietilenă propusă în montaj subteran;

INSTALATOR AUTORIZAT
POP FLORIN
Autorizatia Grad PGD Nr.20120019?
Eliberata de ANRE Bucuresti
Semnatura

Verificator/ expert:	BORDA E. DORU			
	Nume si prenume:	Semnatura:	Cerinta:	REFERAT/ EXPERTIZA NR./ DATA

S.C. PROIECT CONSTRUCT S.R.L.
Loc. Zalău, str. Merilor, nr.9, jud. Sălaj
CUI/ RO 18681592 / J31/358/2006

ÎNFIINTARE RETEA INTELIGENTĂ DE DISTRIBUȚIE A GAZELOR NATURALE ÎN COMUNA MARCA, JUDETUL SĂLAJ
Beneficiar: COMUNA MARCA
Amplasament: Loc. Marca, Leșmir, Port și Șimal, Comuna Marca, Jud. Sălaj

	Nume si prenume:	Semnatura:
Proiectat:	dr. ing. Pop Florin Liviu	
Desenat:	Chende Carmen	
Verificat:	dr. ing. Pop Florin Liviu	

Scara: 1:1000
Data: 2021

PLAN DE SITUATIE

Proiect nr.: 1/2021
Planșa nr.: **18**